



1000 Avko minimileveys.

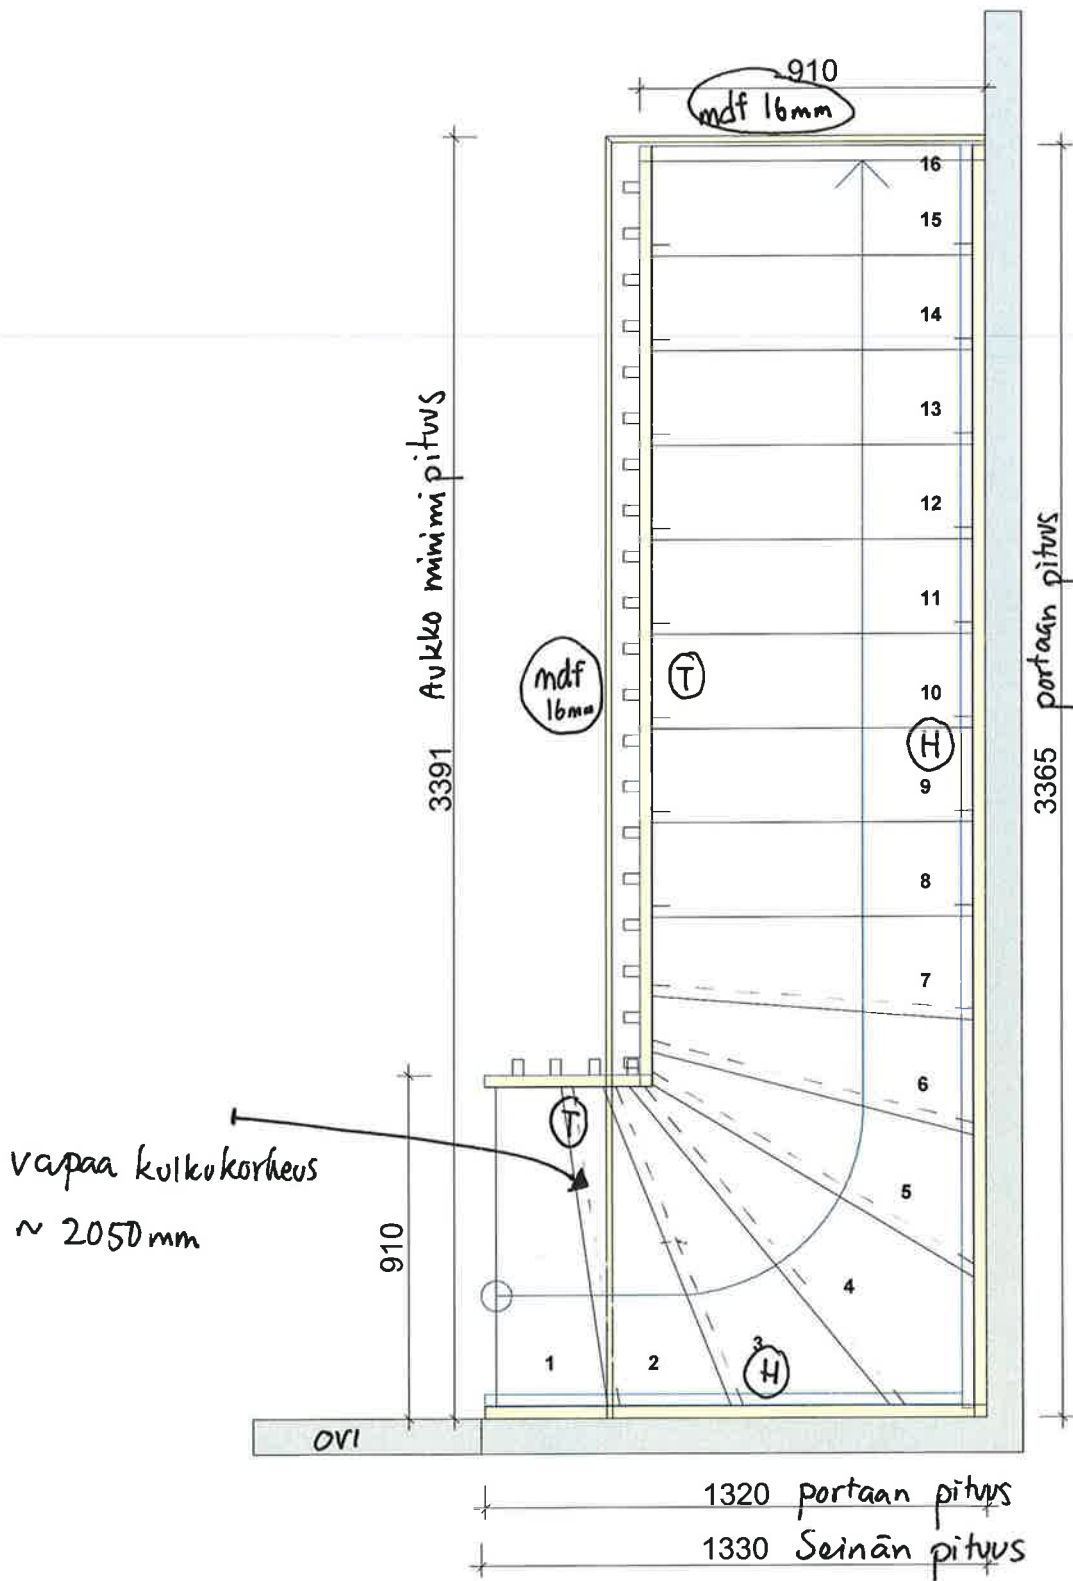

		Designtalo	Kerroskorkeus 2940 Huonekorkeus 2490 Etenemä 250 Askelkorkeus 183.75 Mittak. 1:20.0
Projekтинumeromme Luonnos	Asiakkaan projekтинumero	Sijainti Porraskuulu: 1 Kerros: 1	
Päivämäärä 2014-02-05	Piirtäjä RH		