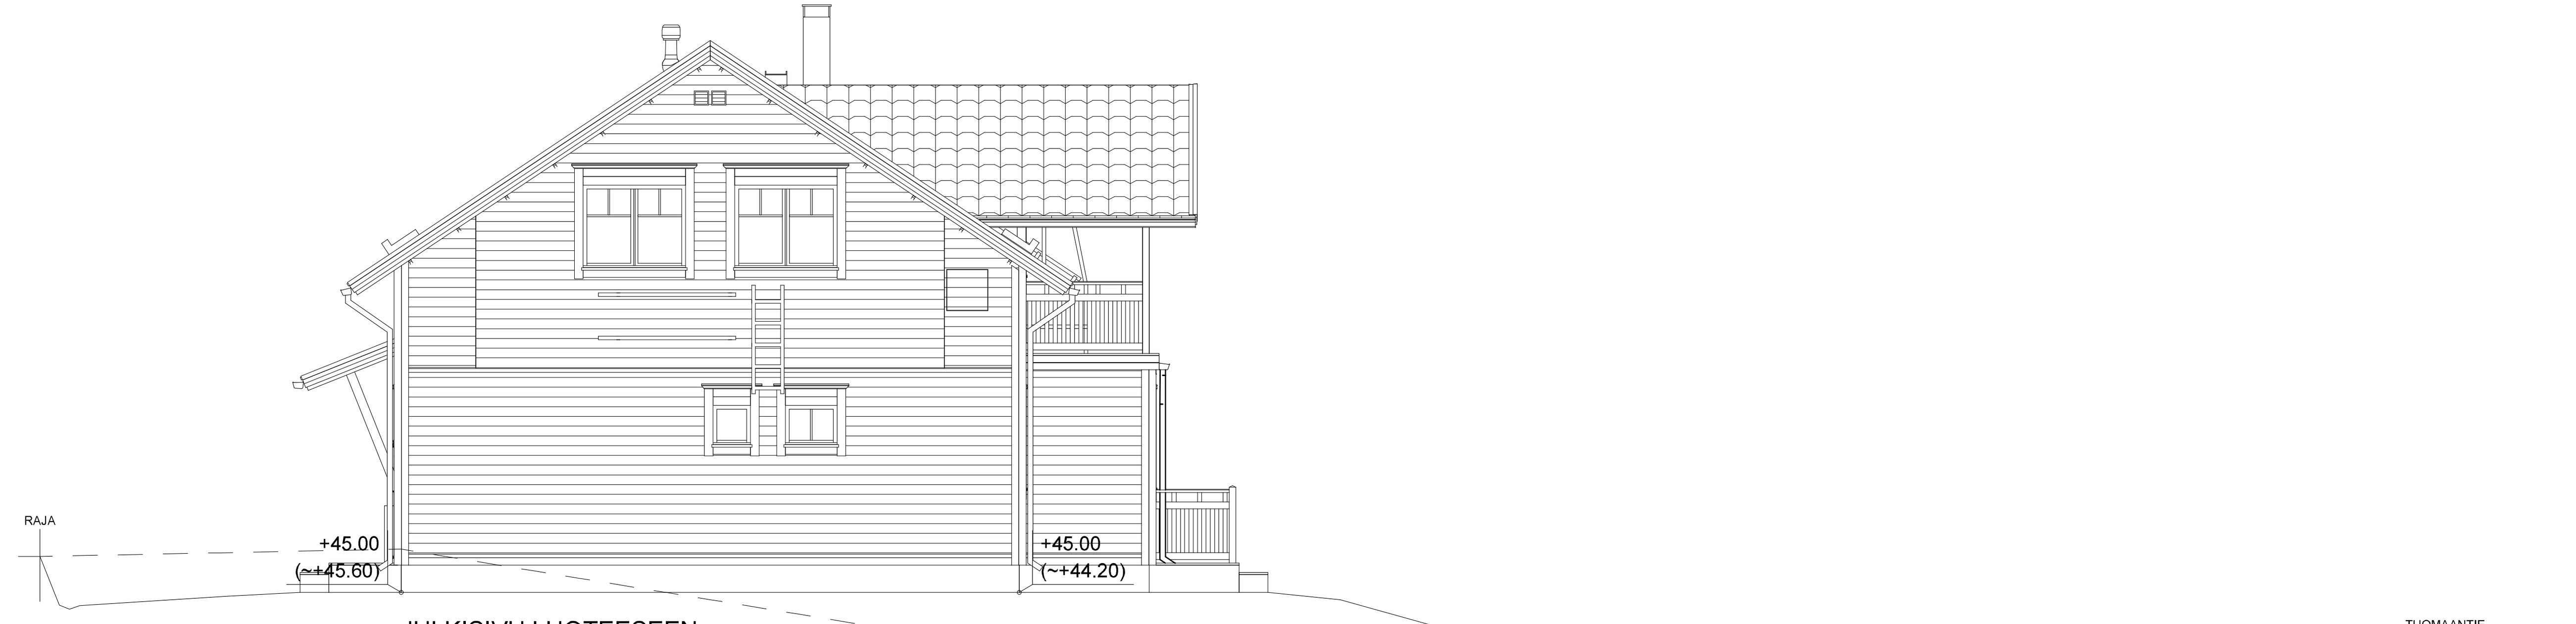

JULKISIVU LUOTEESEEN

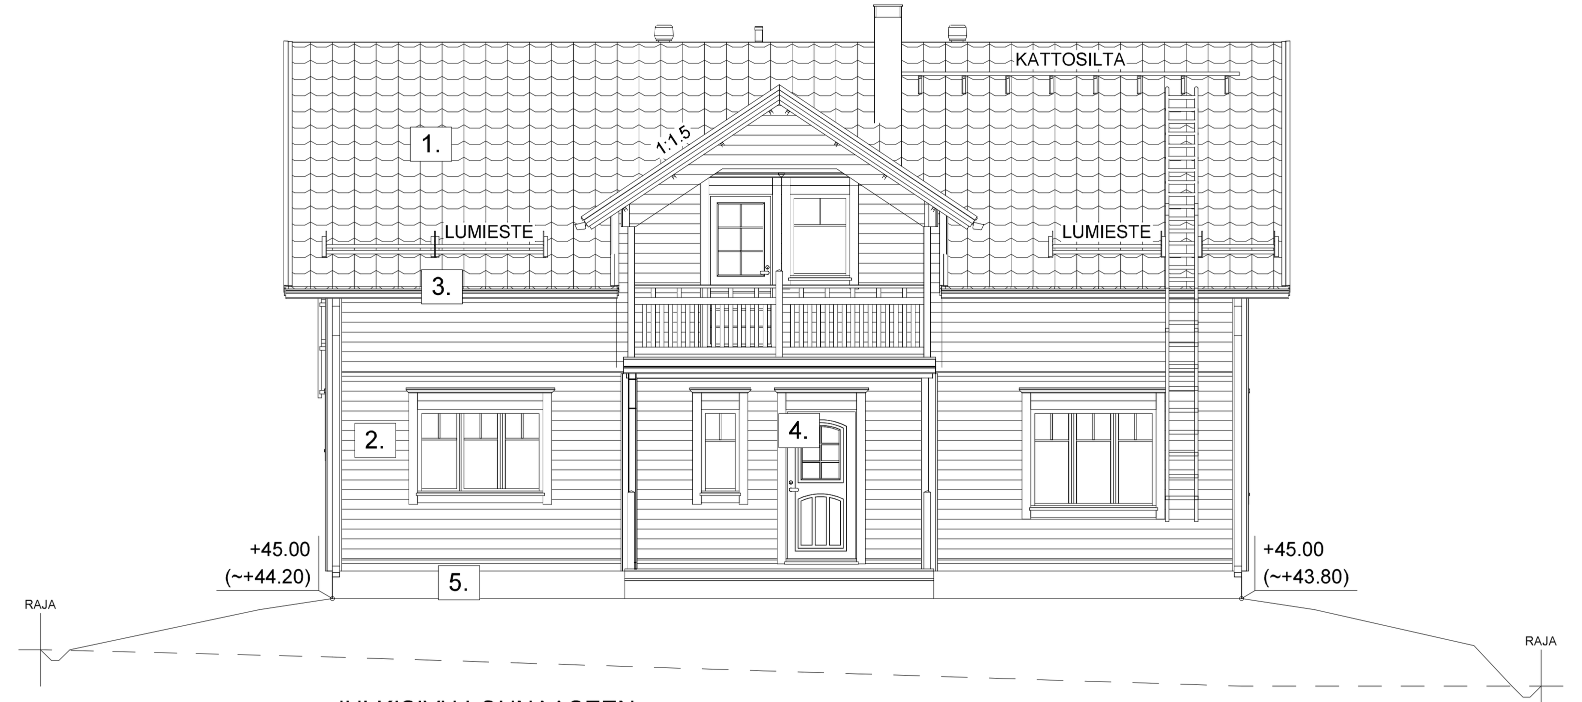

JULKISIVU LOUNAASEEN

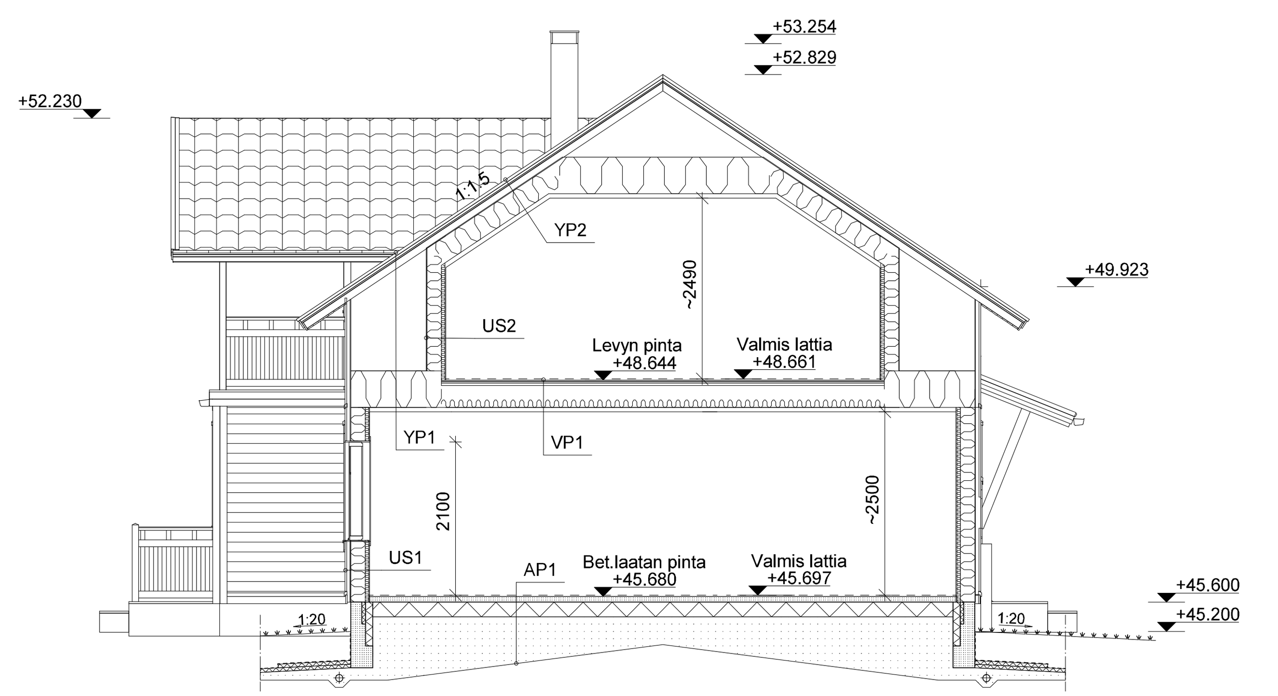

LEIKKAUS A-A

Salaojat, routasuojaus sekä perustuksen rakenteellinen mitoitus ja kantavuus erillisen perustussuunnitelman mukaisesti.

JULKISIVUMATERIAALIT JA VÄRIT	
1. Muotokuviopelti	RR 23, tummanharmaa
2. Vaakapaneeli	597X
3. Tehosteväri	Valkoinen
4. Ikk. ja ovien	
ulkopuoli	Valkoinen
5. Betoni	Harmaa

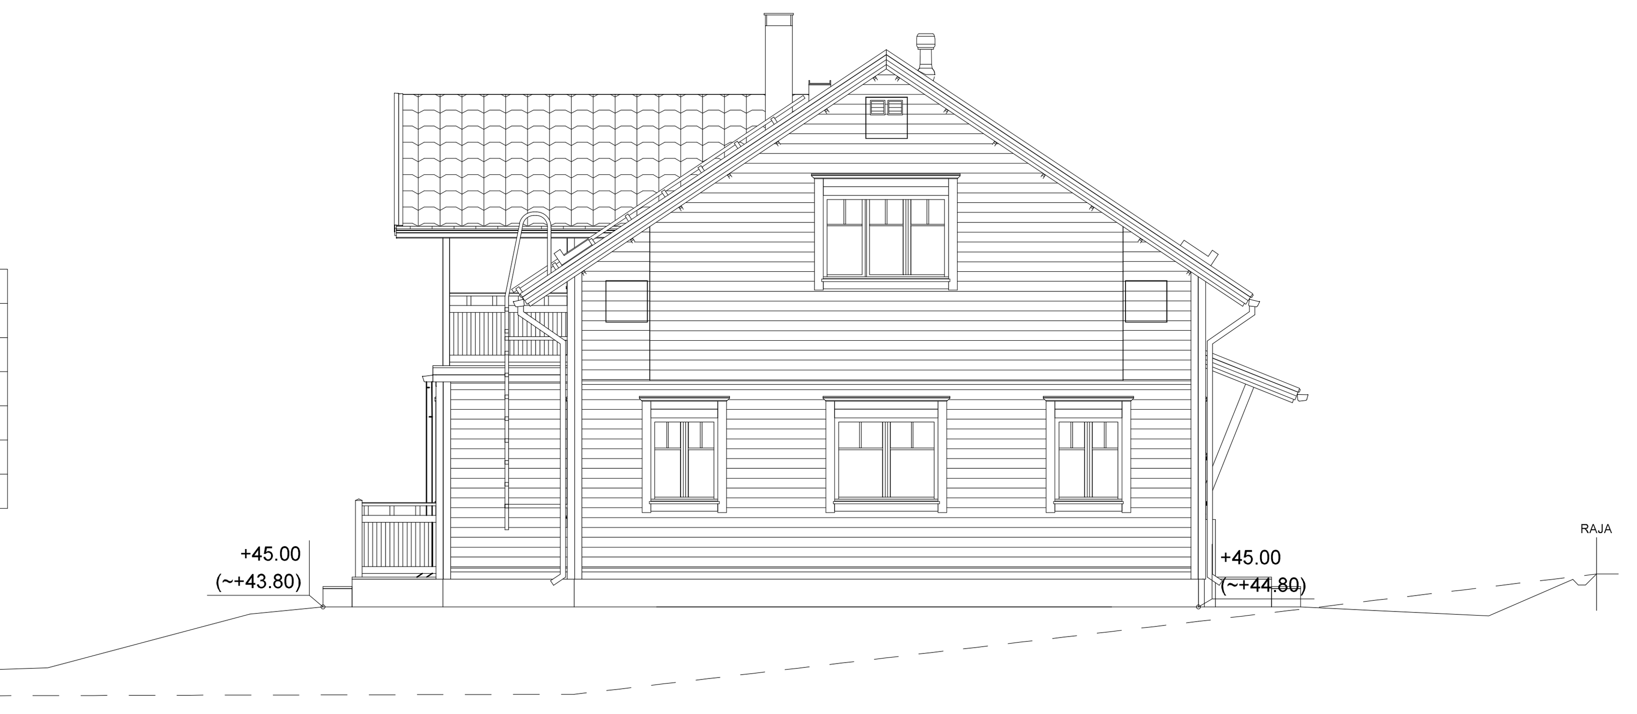

JULKISIVU KAAKKOON

JULKISIVU KOILLISEEN

	U-arvo, W/m2K	Liikennemelun äänen-eristävyys Rw + Ctr, dB
YLÄPOHJA YP1	0,08	46
-MUOTOKUVIOITU PELTIKATE -KOOLAUS 32x100, TUULETUSRIMA 18x45 JA ALUSKATE -NAULALEVYKEHÄT k900 -LÄMMÖNERISTE 500 mm -HÖYRYNSULKUMUOVI PEL 0.2 mm -KOOLAUS 48x48 k400 -SISÄVERHOUS		
YLÄPOHJA YP2	0,14	46
-MUOTOKUVIOITU PELTIKATE -KOOLAUS 32x100, TUULETUSRIMA 18x45 JA ALUSKATE -NAULALEVYKEHÄT k900 -TUULETUSVÄLI 100 mm -TUULENSUOJAKIPSILEVY 9 mm -LÄMMÖNERISTE 300 mm -HÖYRYNSULKUMUOVI PEL 0.2 mm -KOOLAUS 48x48 k400 -SISÄVERHOUS		
ULKOSEINÄ US1	0,16	44
-ULKOVERHOUSLAUTA 23x145 mm -ILMARAKO (koolaus/tuuletusväli 48x48 mm) -TUULENSUOJAKIPSILEVY 9 mm -RUNKO 42x198 k600 + MIN.VILLA 200 mm -HÖYRYNSULKUMUOVI PEL 0.2 mm -VAAKAKOOLAUS 48x48 k600 + MIN.VILLA 50 mm -SISÄVERHOUSKIPSILEVY 13 mm		
ULKOSEINÄ US2	0,16	44
-TUULENSUOJAKIPSILEVY 9 mm -RUNKO 42x198 k900 + MIN.VILLA 200 mm -HÖYRYNSULKUMUOVI PEL 0.2 mm -VAAKAKOOLAUS 48x48 k400 + MIN.VILLA 50 mm -SISÄVERHOUSKIPSILEVY 13 mm		
VÄLIPOHJA VP1		
-LATTIAPINNOITE -LATTIAKIPSILEVYT 15+13+15 mm -KOOLAUS 32x100 k300 -NAULALEVYKEHÄN ALAPAARRE -ÄÄNENERISTYSVILLA 100 mm -HÖYRYNSULKUMUOVI PEL 0.2 -KOOLAUS 48x48 k400 -SISÄVERHOUS		
ALAPOHJA AP1	0,16	
-LATTIAPINNOITE -BETONILAATTA 80 mm -STYROX 200 mm -ERISTYSSORAKERROS 400-500 mm -PERUSMAA		
IKKUNAT	1,0	42
ULKO-OVET, lasiaukollinen	1,0	25

TARKASTUSKUVIEN HYVÄKSYMINEN

OLEN TARKISTANUT PÄÄSUUNNITTELIJANI KANSSA NÄMÄ SUUNNITELMAT JA ESITELLYT NE PAIKKAKUNTANI RAKENNUSVALVONTA VIRANOMAISELLE / RAKENNUSTARKASTAJALLE.

NÄIHIN PIIRUSTUKSIIN ON MERKITTY KAIKKI RAKENNUSVALVONTAVIRANOMAISTEN VAATIMAT JA KAAVAMÄÄRÄYKSISTÄ JOHTUVAT MUUTOKSET.

OLEN TARKISTANUT DESIGN-TALON MUUTOSKÄSITTELIJÄLTÄ MUUTOKSISTA AIHEUTUVAT KUSTANNUSVAIKUTUKSET ENNAKKOON.

HYVÄKSYN RAKENNUSLUPAKUVAT TOIMITETTAVAKSI NÄIDEN PIIRUSTUSTEN MUKAISINA. RAKENNUSLUPAKUVIEN TOIMITTAMISEN JÄLKEEN SUUNNITELMIIN EI OLE MAHDOLLISTA TEHDÄ MUUTOKSIA.

Päiväys: __/__ 201_

Allekirjoitukset:

____________________ ____________________
asiakas pääsuunnittelija

TÄMÄ PIIRUSTUS PALAUTETAAN DESIGN-TALO OY:LLE 10 PÄIVÄN KULUESSA.

K.OSA/KYLÄ	KORTTELI/TILA	TONTTI/RNo	VIRANOMAISTEN MERKINTÖJÄ			
3 Sompio	125	16				
RAKENNUSTOIMENPIDE			PIIRUSTUSLAJI			JUOKS.No
UUDISRAKENNUS			PÄÄPIIRUSTUS			3/5
RAKENNUSKOHTEEN NIMI JA OSOITE			PIIRUSTUKSEN SISÄLTÖ			MITTAKAAVAT
Lindström Tommi ja Lamminmäki Tuomaantie 33 B 04200 Kerava			JULKISIVUT LEIKKAUS A-A			1:100 1:100
DESIGNTALO **Oma koti muuttovalmis** Karhuojantie 2, 90460 OULUNSALO; puh. 0207 463 940			SUUN.ALA ARK	TYÖ No 2697	PIIR.No 03	MUUTOS
			PÄIVÄYS 10.03.2014	Ismo Pekkarinen, RI		050-3838026