


HORMISTO 1:20

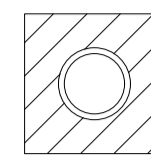



Esim. Iki-elementtisavupippu
Turun Uuniseipät Oy, Turku
Dno: YM83/6221/2002
CE-FLP 0989-CPD-0607, 18.12.2007
EN 13063-1 T400 N1 D3 G20
EN 13063-1 T600 N1 D3 G50
Tyyppihyväksytty valmishormi- asennus
ja suojaus valmistajan ohjeiden mukaan

RAKENNUKSEN PINTA-ALAT:
HUONEISTOALA 169.0 m²
KERROSALA 194.0 m²
TILAVUUS 610.0 m³

RAKENNUKSEN PALOLUOKKA P3
PALOVAROITTIMET KYTKETÄÄN SÄHKÖVERKKOON

RAKENNUKSESSA MAALÄMPÖ, VESIKIERTOINEN
LATTIALÄMMITYS JA
KONEellinen ILMANVAIHTO LÄMMÖNTALTEENOTOLLA
ERILLISSUUNNITELMAN MUKAAN

IKKUNOIDEN JA ULKO-OVIEN TURVALASIT RAKMK F2
MÄÄRÄYSTEN MUKAAN

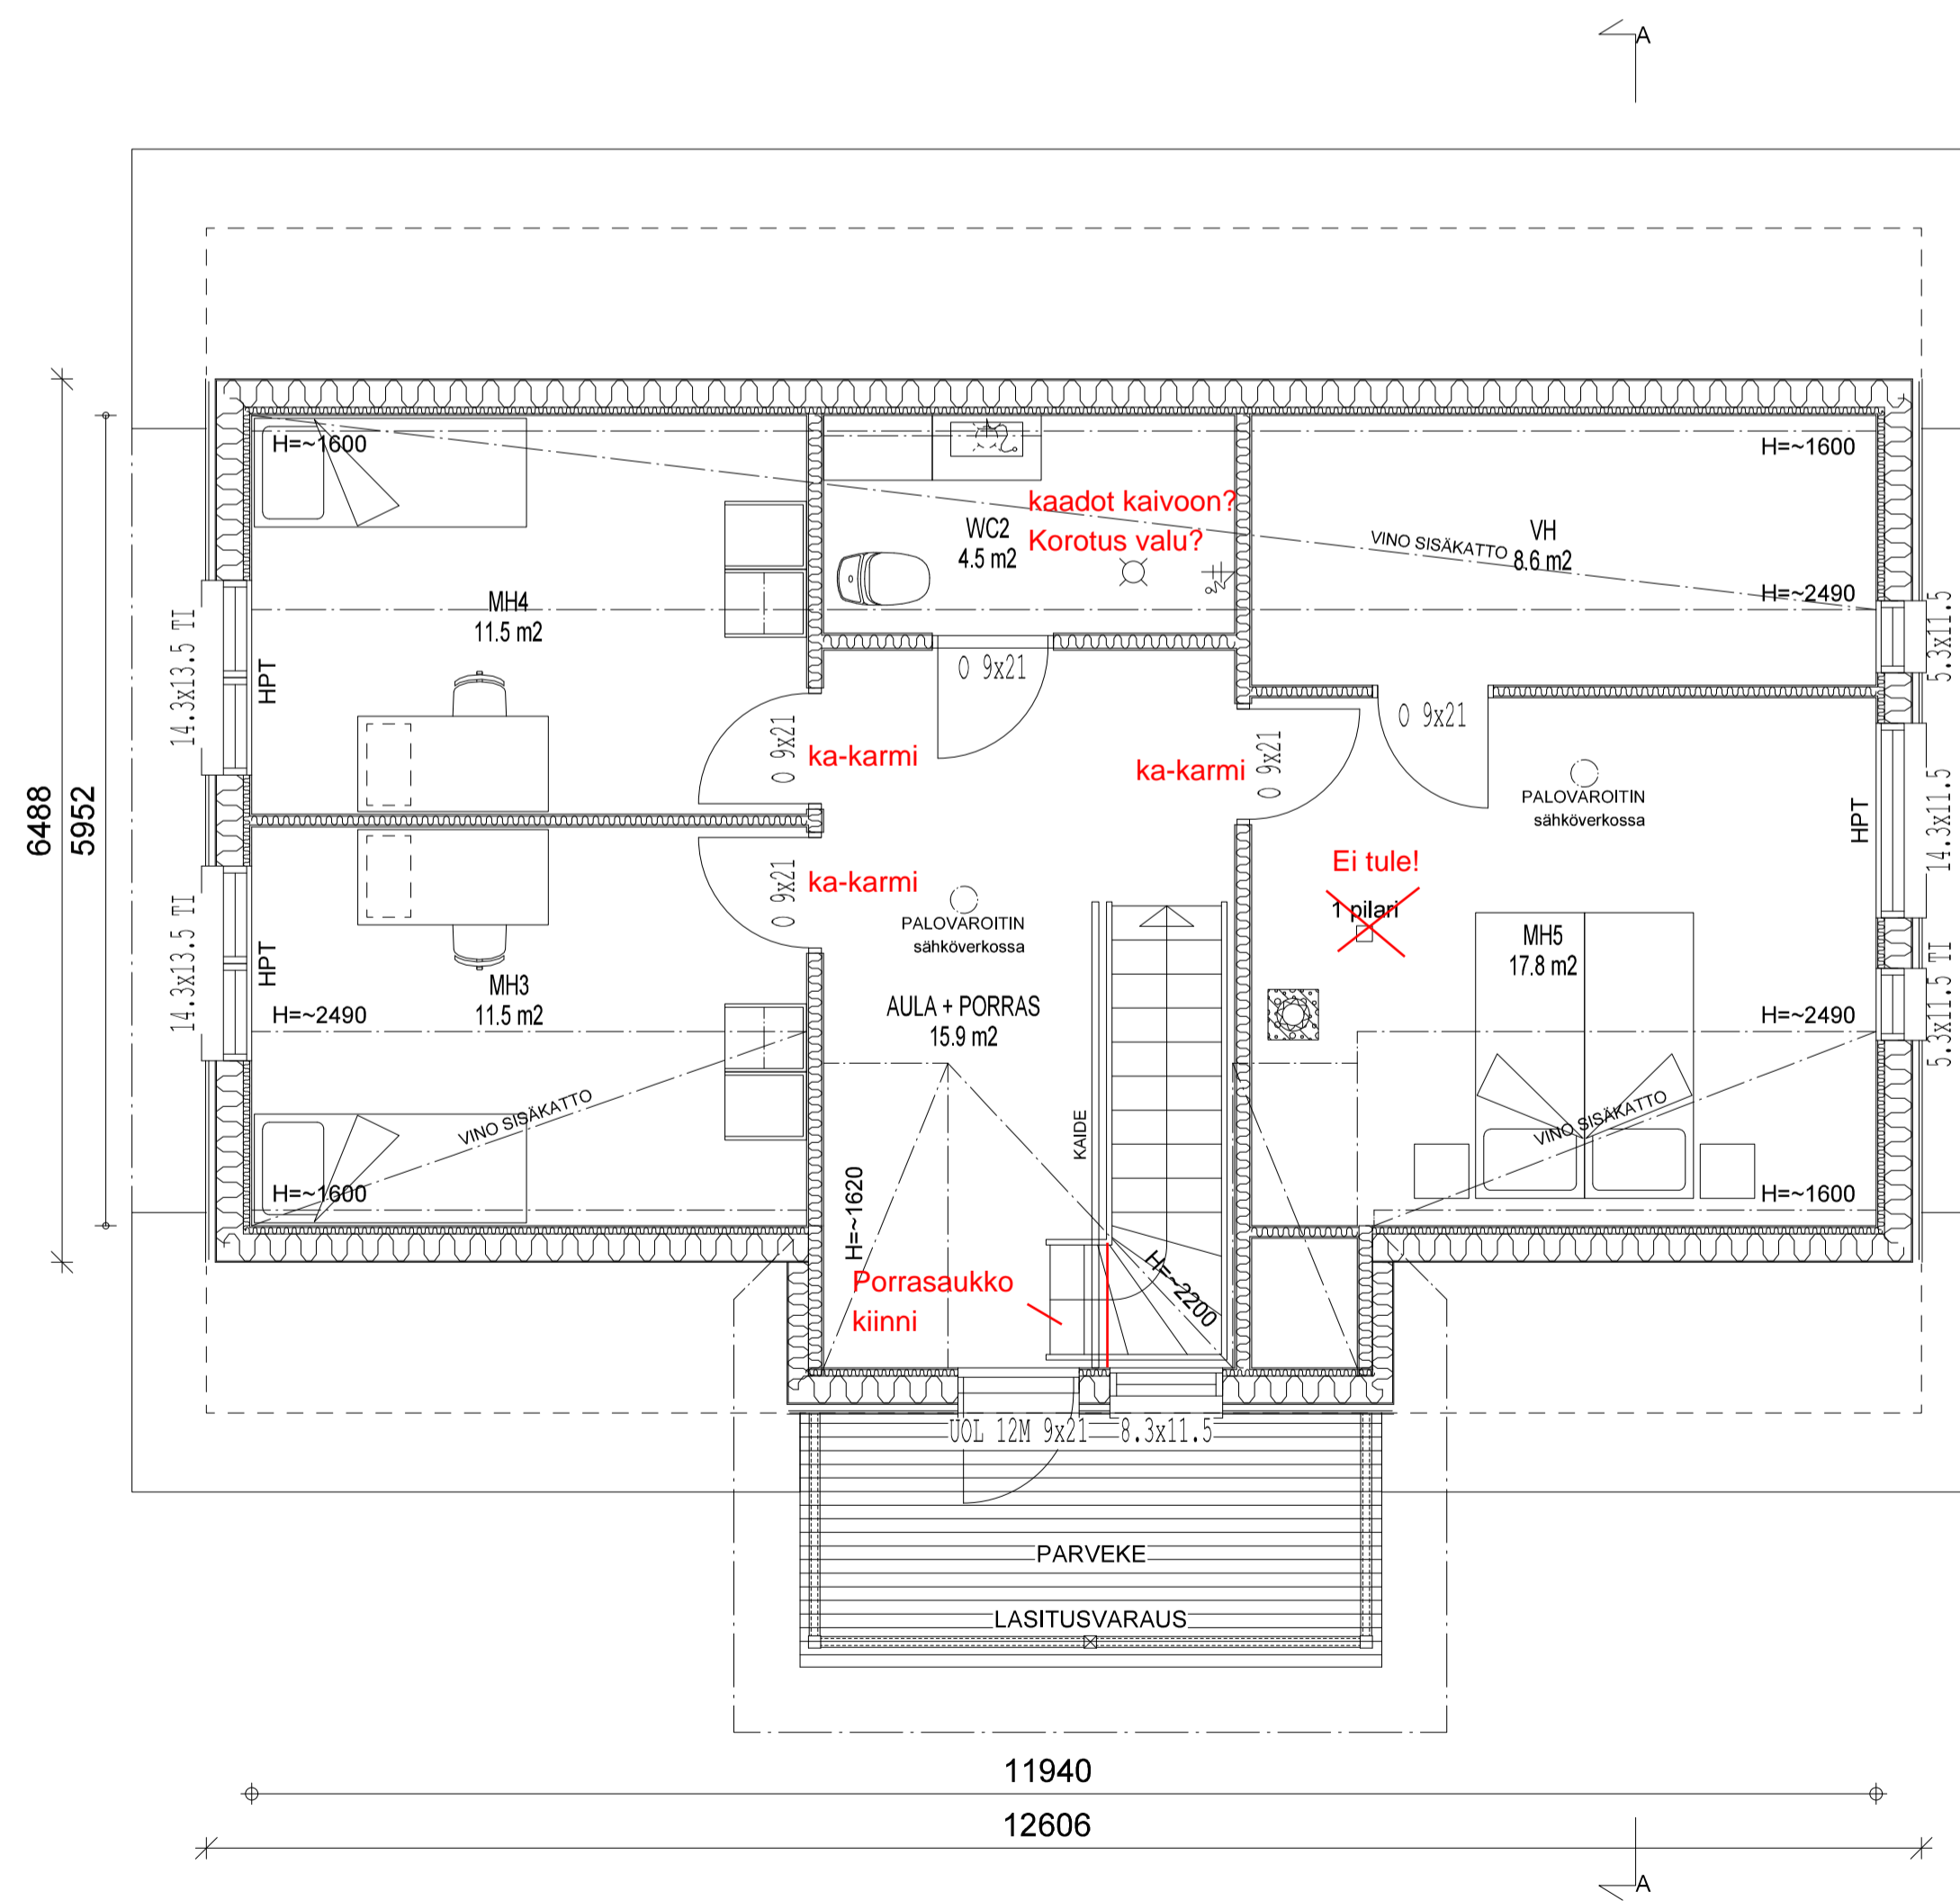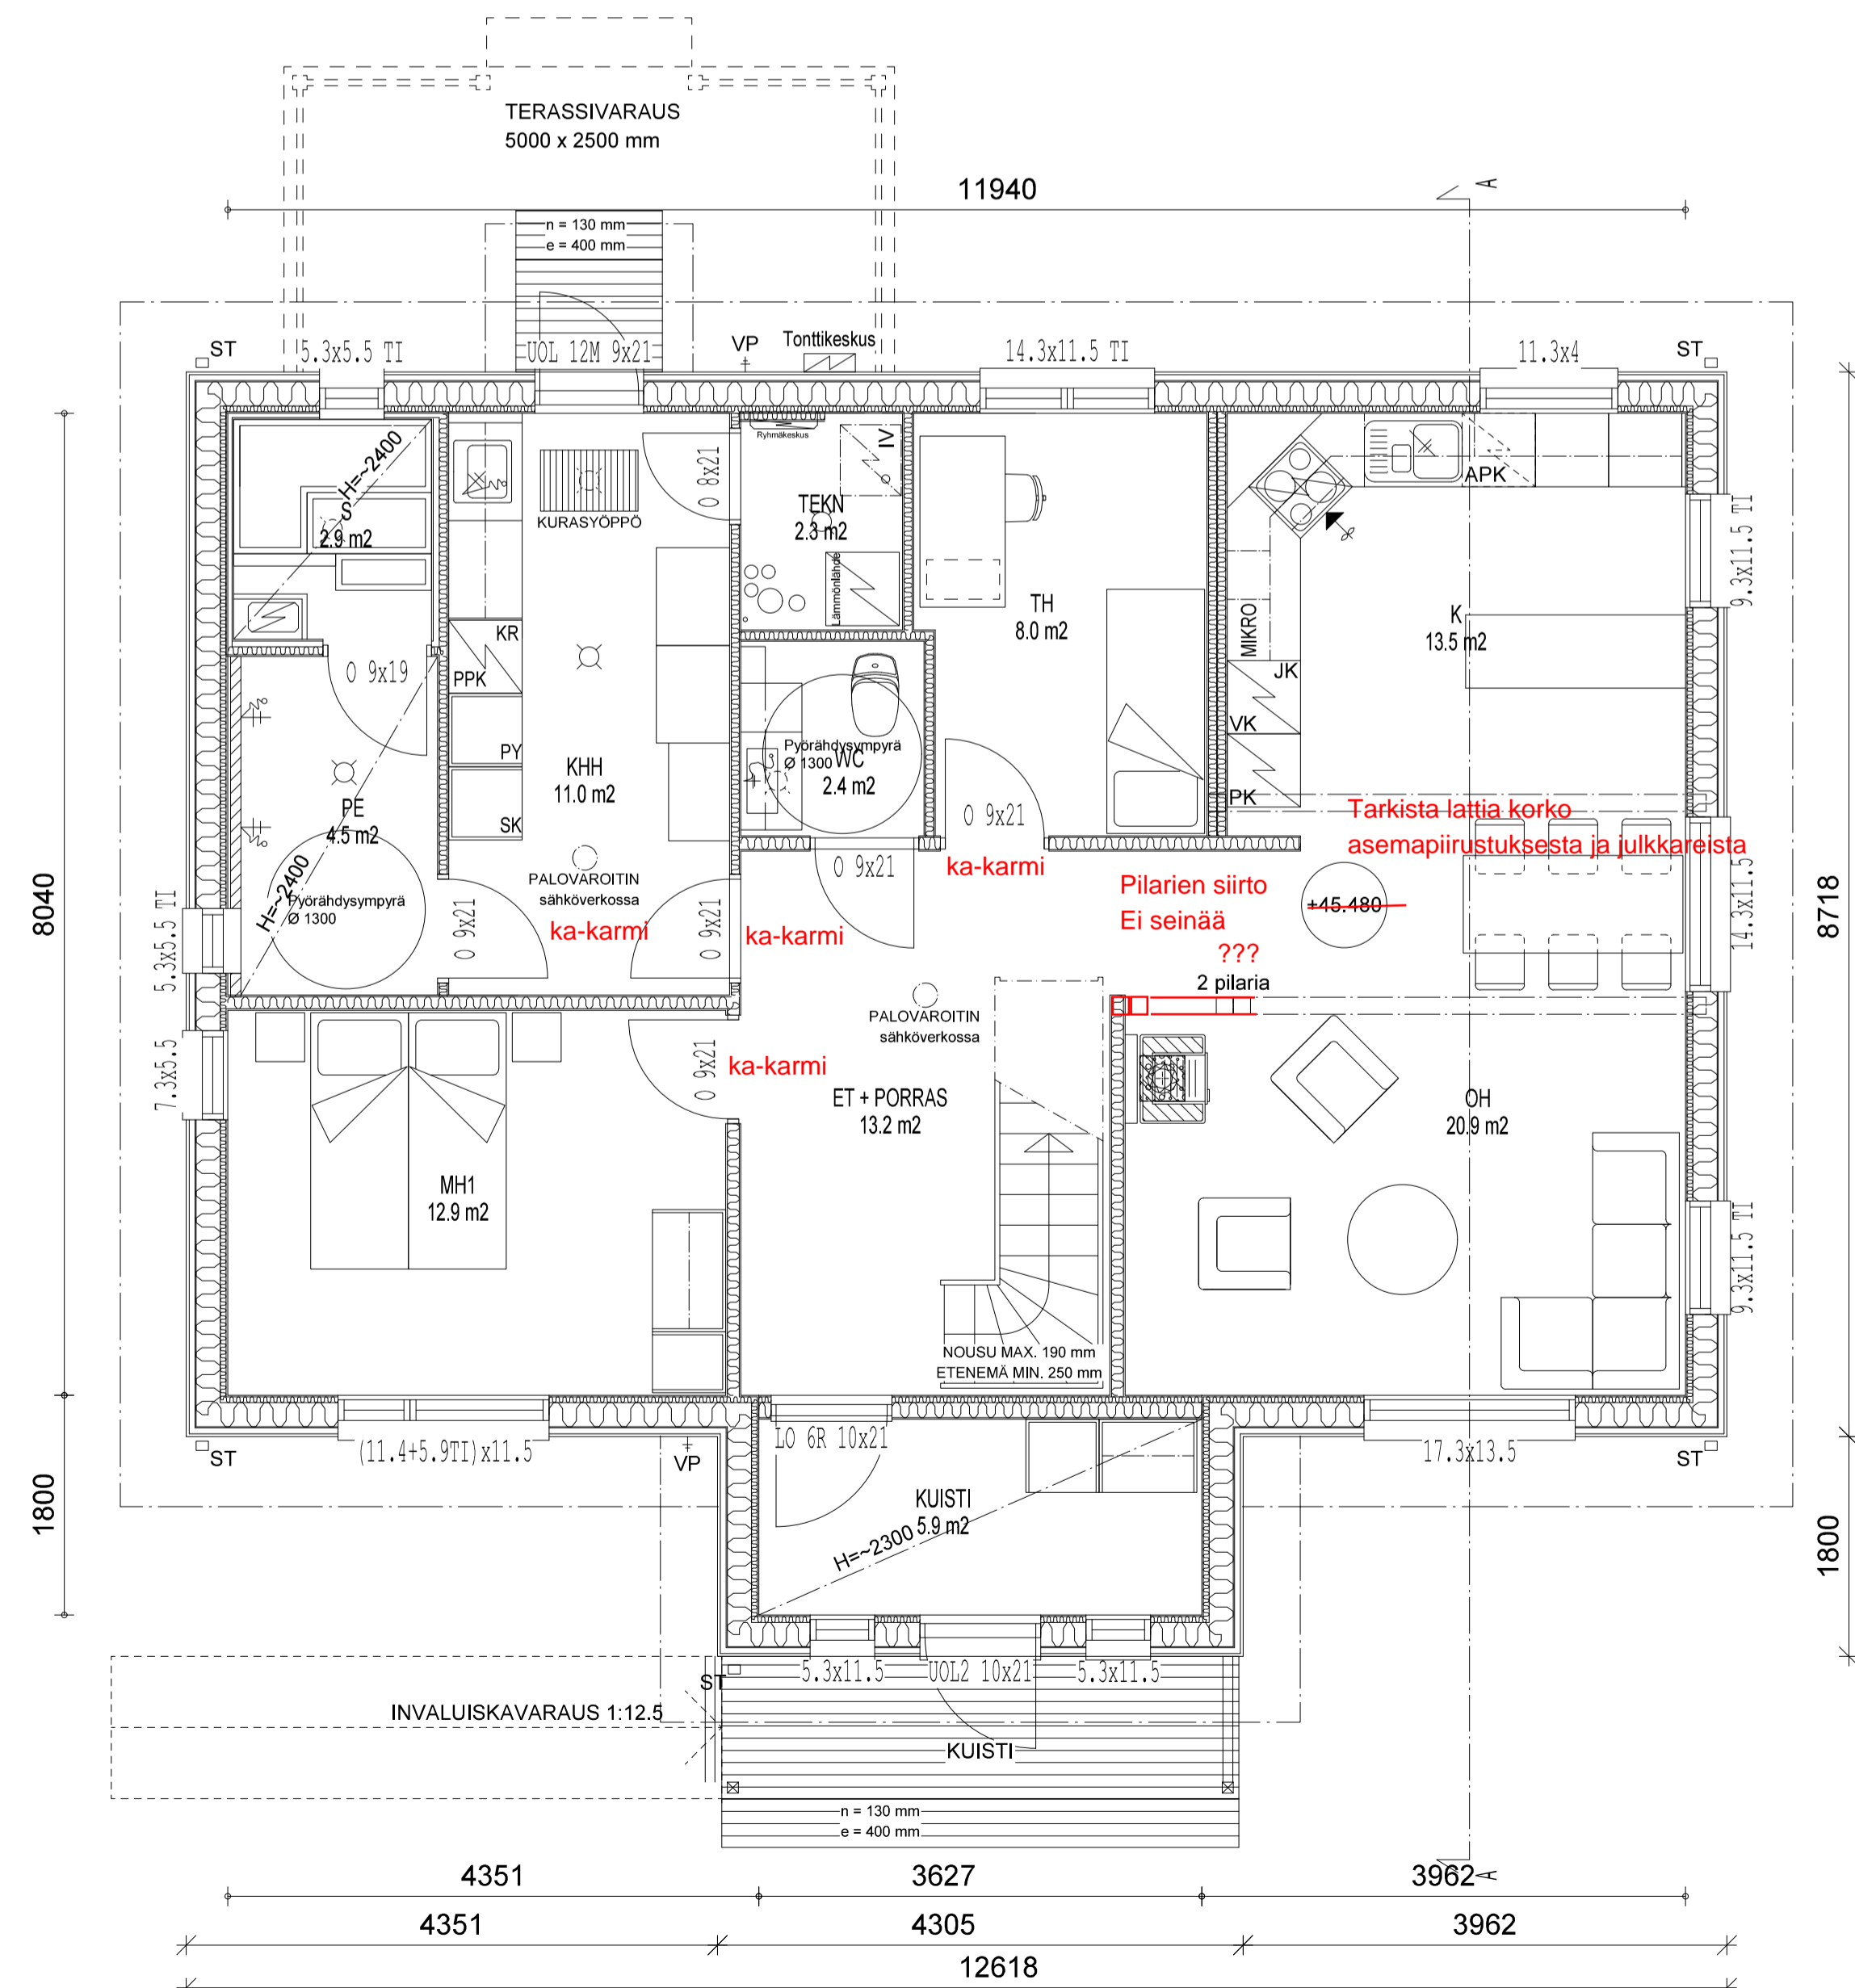

TARKASTUSKUVIEN HYVÄKSYMINEEN
OLEN TARKISTANUT PÄÄSUUNNITTELUJANI KANSSA NÄMÄ SUUNNITELMAT JA ESITELLYT NE PAIKKAKUNTANI RAKENNUSVALVONTA VIRANOMAISLLE / RAKENNUSTARKASTAJALLE.
NÄIHIN PIIRUSTUKSIIN ON MERKITYT KAIKKI RAKENNUSVALVONTAVIRANOMAISTEN VAATIMAT JA KAIVAMAARÄYKSIÄ JOHTUVAT MUUTOKSET.
OLEN TARKISTANUT DESIGN-TALON MUUTOSKÄSITTELLJÄLTÄ MUUTOKSISTA AIHEUTUVAT KUSTANNUSVAIKUTUKSET ENNAKKOON.
HYVÄKSYNI RAKENNUSLUPAKUVAT TOIMITETTAVAKSI NÄIDEN PIIRUSTUSTEN MUKAISINA. RAKENNUSLUPAKUVIEN TOIMITTAMISEN JÄLKEEN SUUNNITELMIN EI OLE MAHDOLLISTA TEHDÄ MUUTOKSIA.
Päiväys: __/__/201__
Allekirjoitukset:
asiakas _____ pääsuunnittelija _____

TÄMÄ PIIRUSTUS PALAUTETAAN DESIGN-TALO OY:LLE 10 PÄIVÄN KULUESSA.

KOSKAKILA	KORTTELIALUE	TOINTIALUE	VIRANOMAIKSEN MERKINTÖIDÄ
3 Sompio	125	16	
RAKENNUSMERKINTÄ	RAKENNUSMERKINTÄ	RAKENNUSMERKINTÄ	RAKENNUSMERKINTÄ
UUDISRAKENNUS	PÄÄPIIRUSTUS	2/5	
RAKENNUSKOHTEEN NIMI JA OSOITE	RAKENNUSKOHTEEN NIMI JA OSOITE	MITTAKAAVAT	
Lindström Tommi ja Lamminmäki Tanja	POHJAPIIRUSTUS 1.krs	1:50	
Tuomaantie 33 B	POHJAPIIRUSTUS 2.krs	1:100	
04200 Kerava	HORMI	1:20	
DESIGN TALO		RAKUNNAN	PIIRIN
Oma koti muuttovalmis		ARK	02
Katuosoite 2, 04400 OULUNSAALO, p.0207 463 940		PIIRIN	MUUTOS
12.03.2014		Ismo Pekkarinen, RI	050-3838026