


**HORMISTO 1:20**

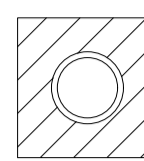



Esim. Iki-elementtisavupippu  
 Turun Uuniseipät Oy, Turku  
 Dno: YM83/6221/2002  
 CE-FLP 0989-CPD-0607, 18.12.2007  
 EN 13063-1 T400 N1 D3 G20  
 EN 13063-1 T600 N1 D3 G50  
 Tyypilyhävetty valmishormi, asennus  
 ja suojaus valmistajan ohjeiden mukaan

RAKENNUKSEN PINTA-ALAT:	
HUONEISTOALA	169.0 m <sup>2</sup>
KERROSALA	194.0 m <sup>2</sup>
TILAVUUS	610.0 m <sup>3</sup>

RAKENNUKSEN PALOJUOKKA P3  
 PALOVAROITTIMET KYTKETÄÄN SÄHKÖVERKKOON

RAKENNUKSESSA MAALÄMPÖ, VESIKIERTOINEN  
 LATTIALÄMMITYS JA  
 KONEellinen ILMANVAIHTO LÄMMÖNTALTEENOTOLLA  
 ERILLISSUUNNITELMAN MUKAAN

IKKUNOIDEN JA ULKO-OVIEN TURVALASIT RAKMK F2  
 MÄÄRÄYSTEN MUKAAN

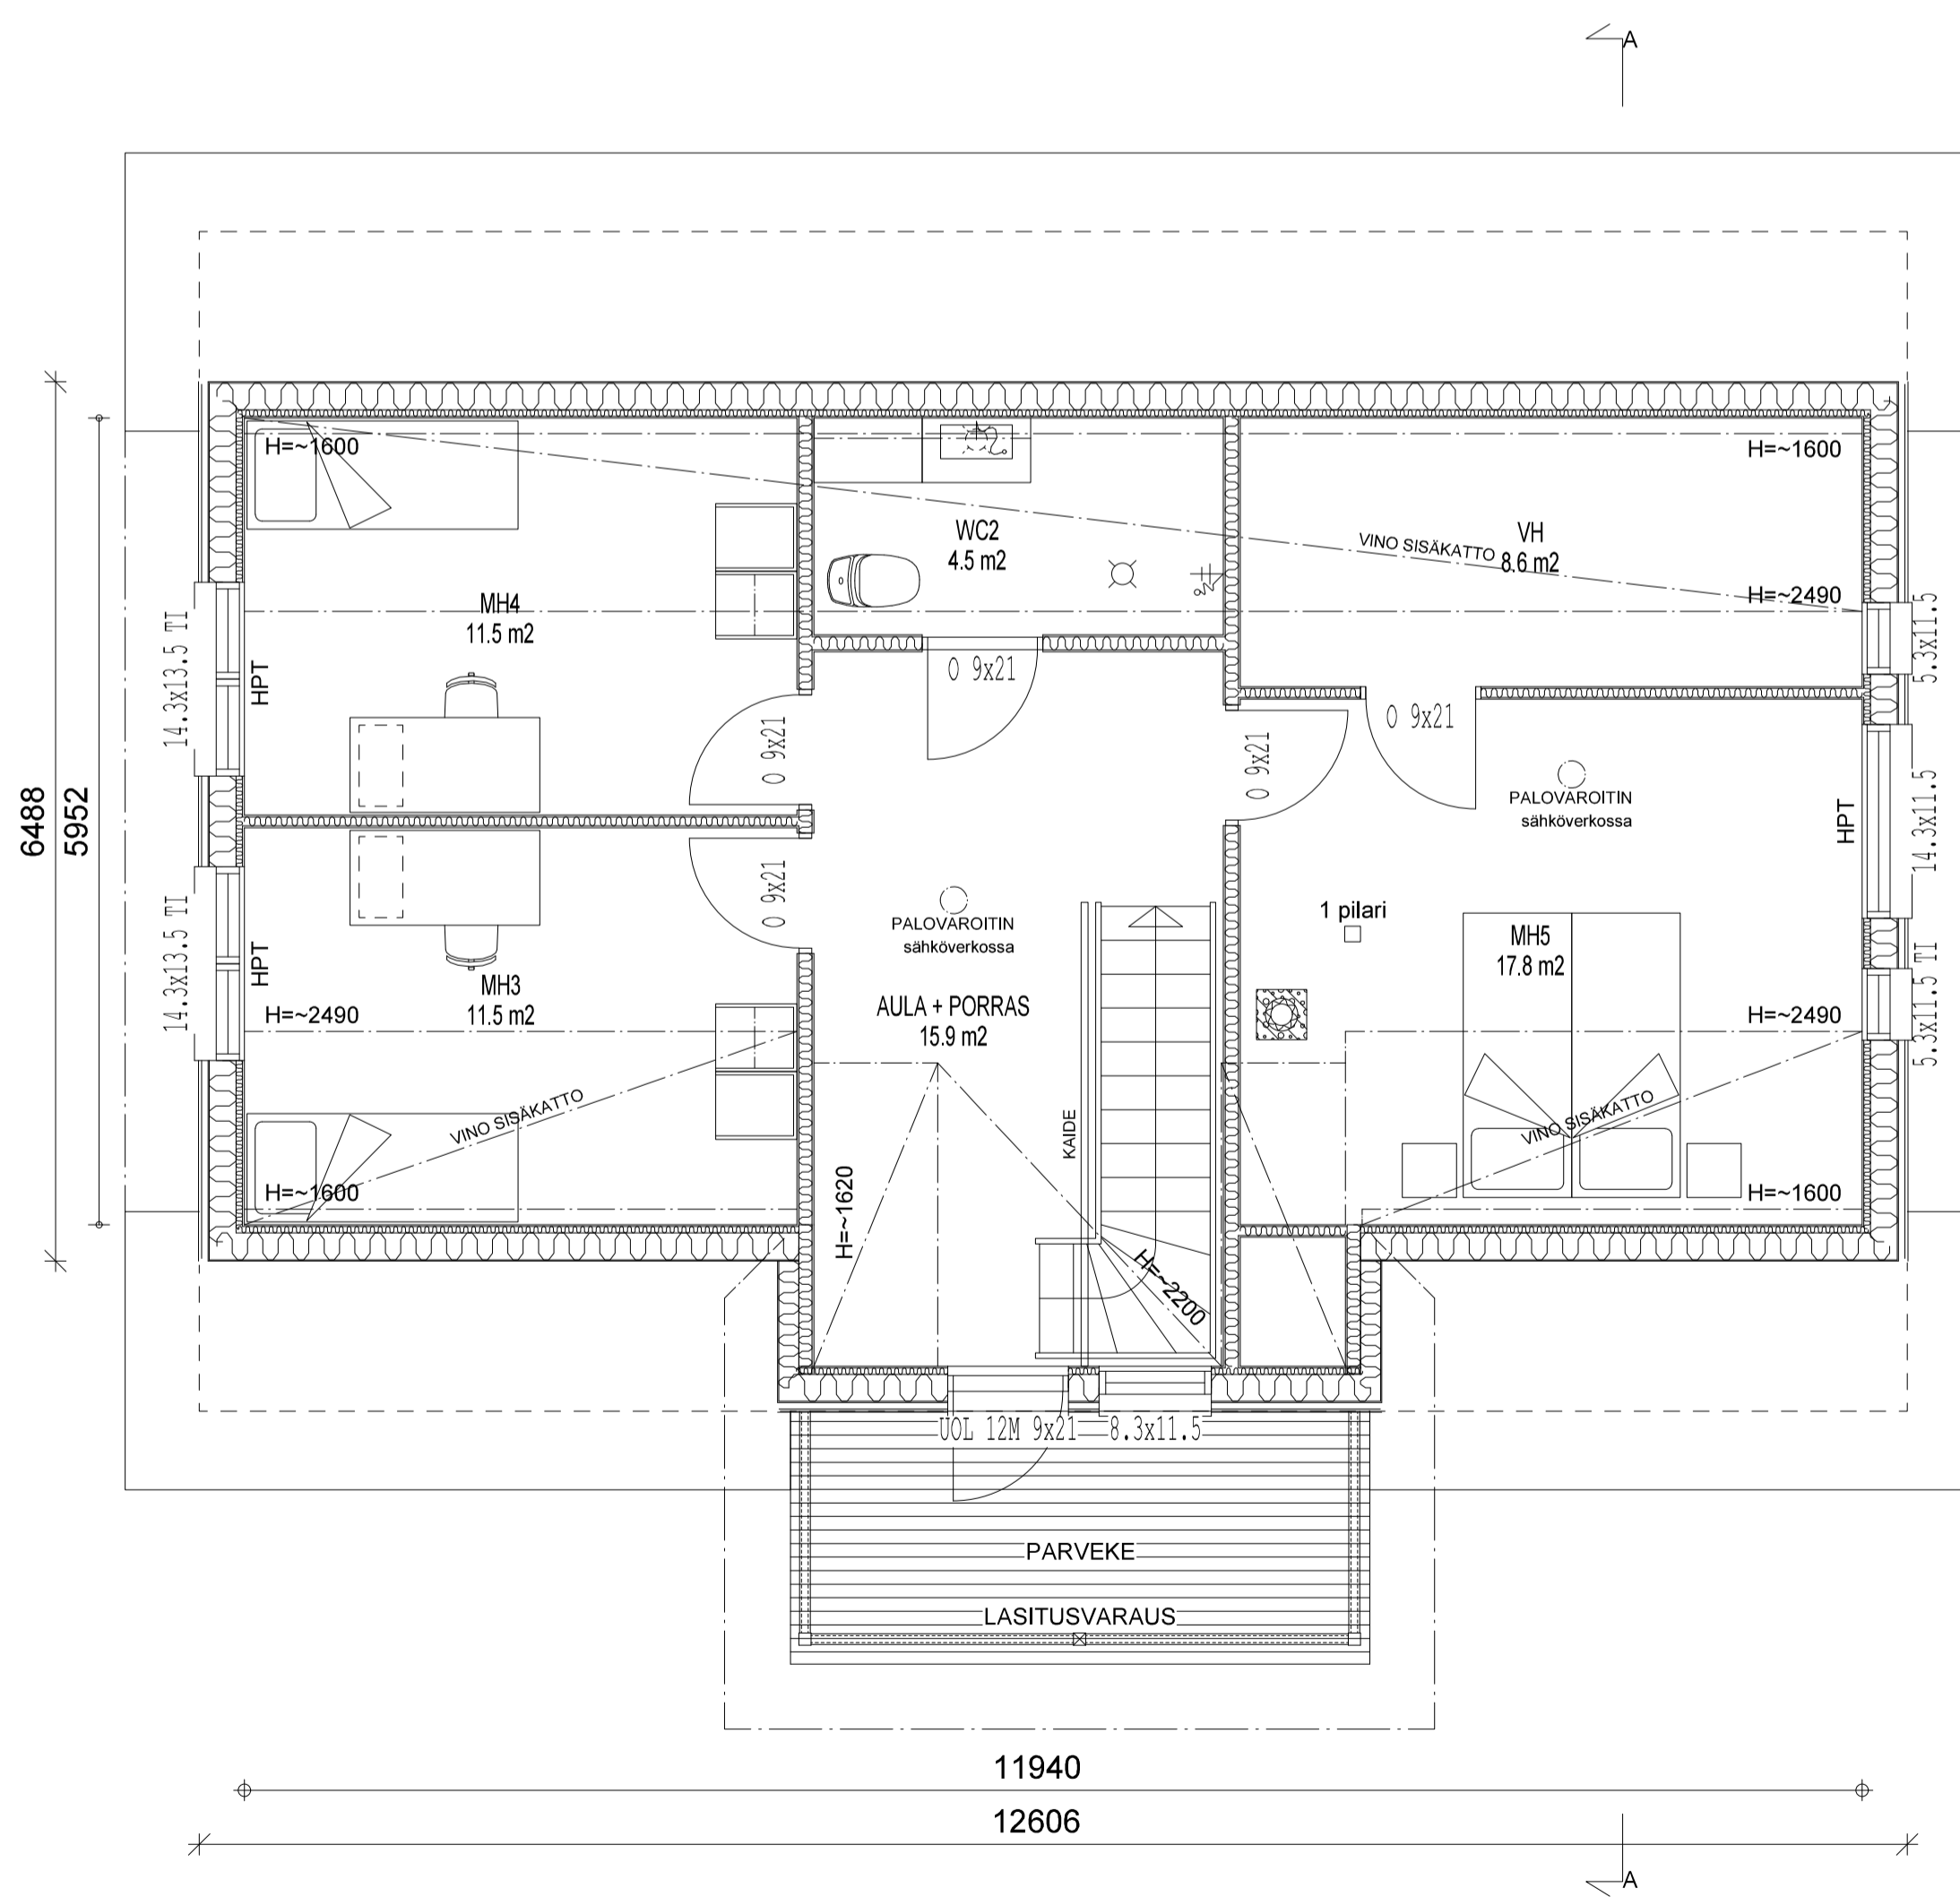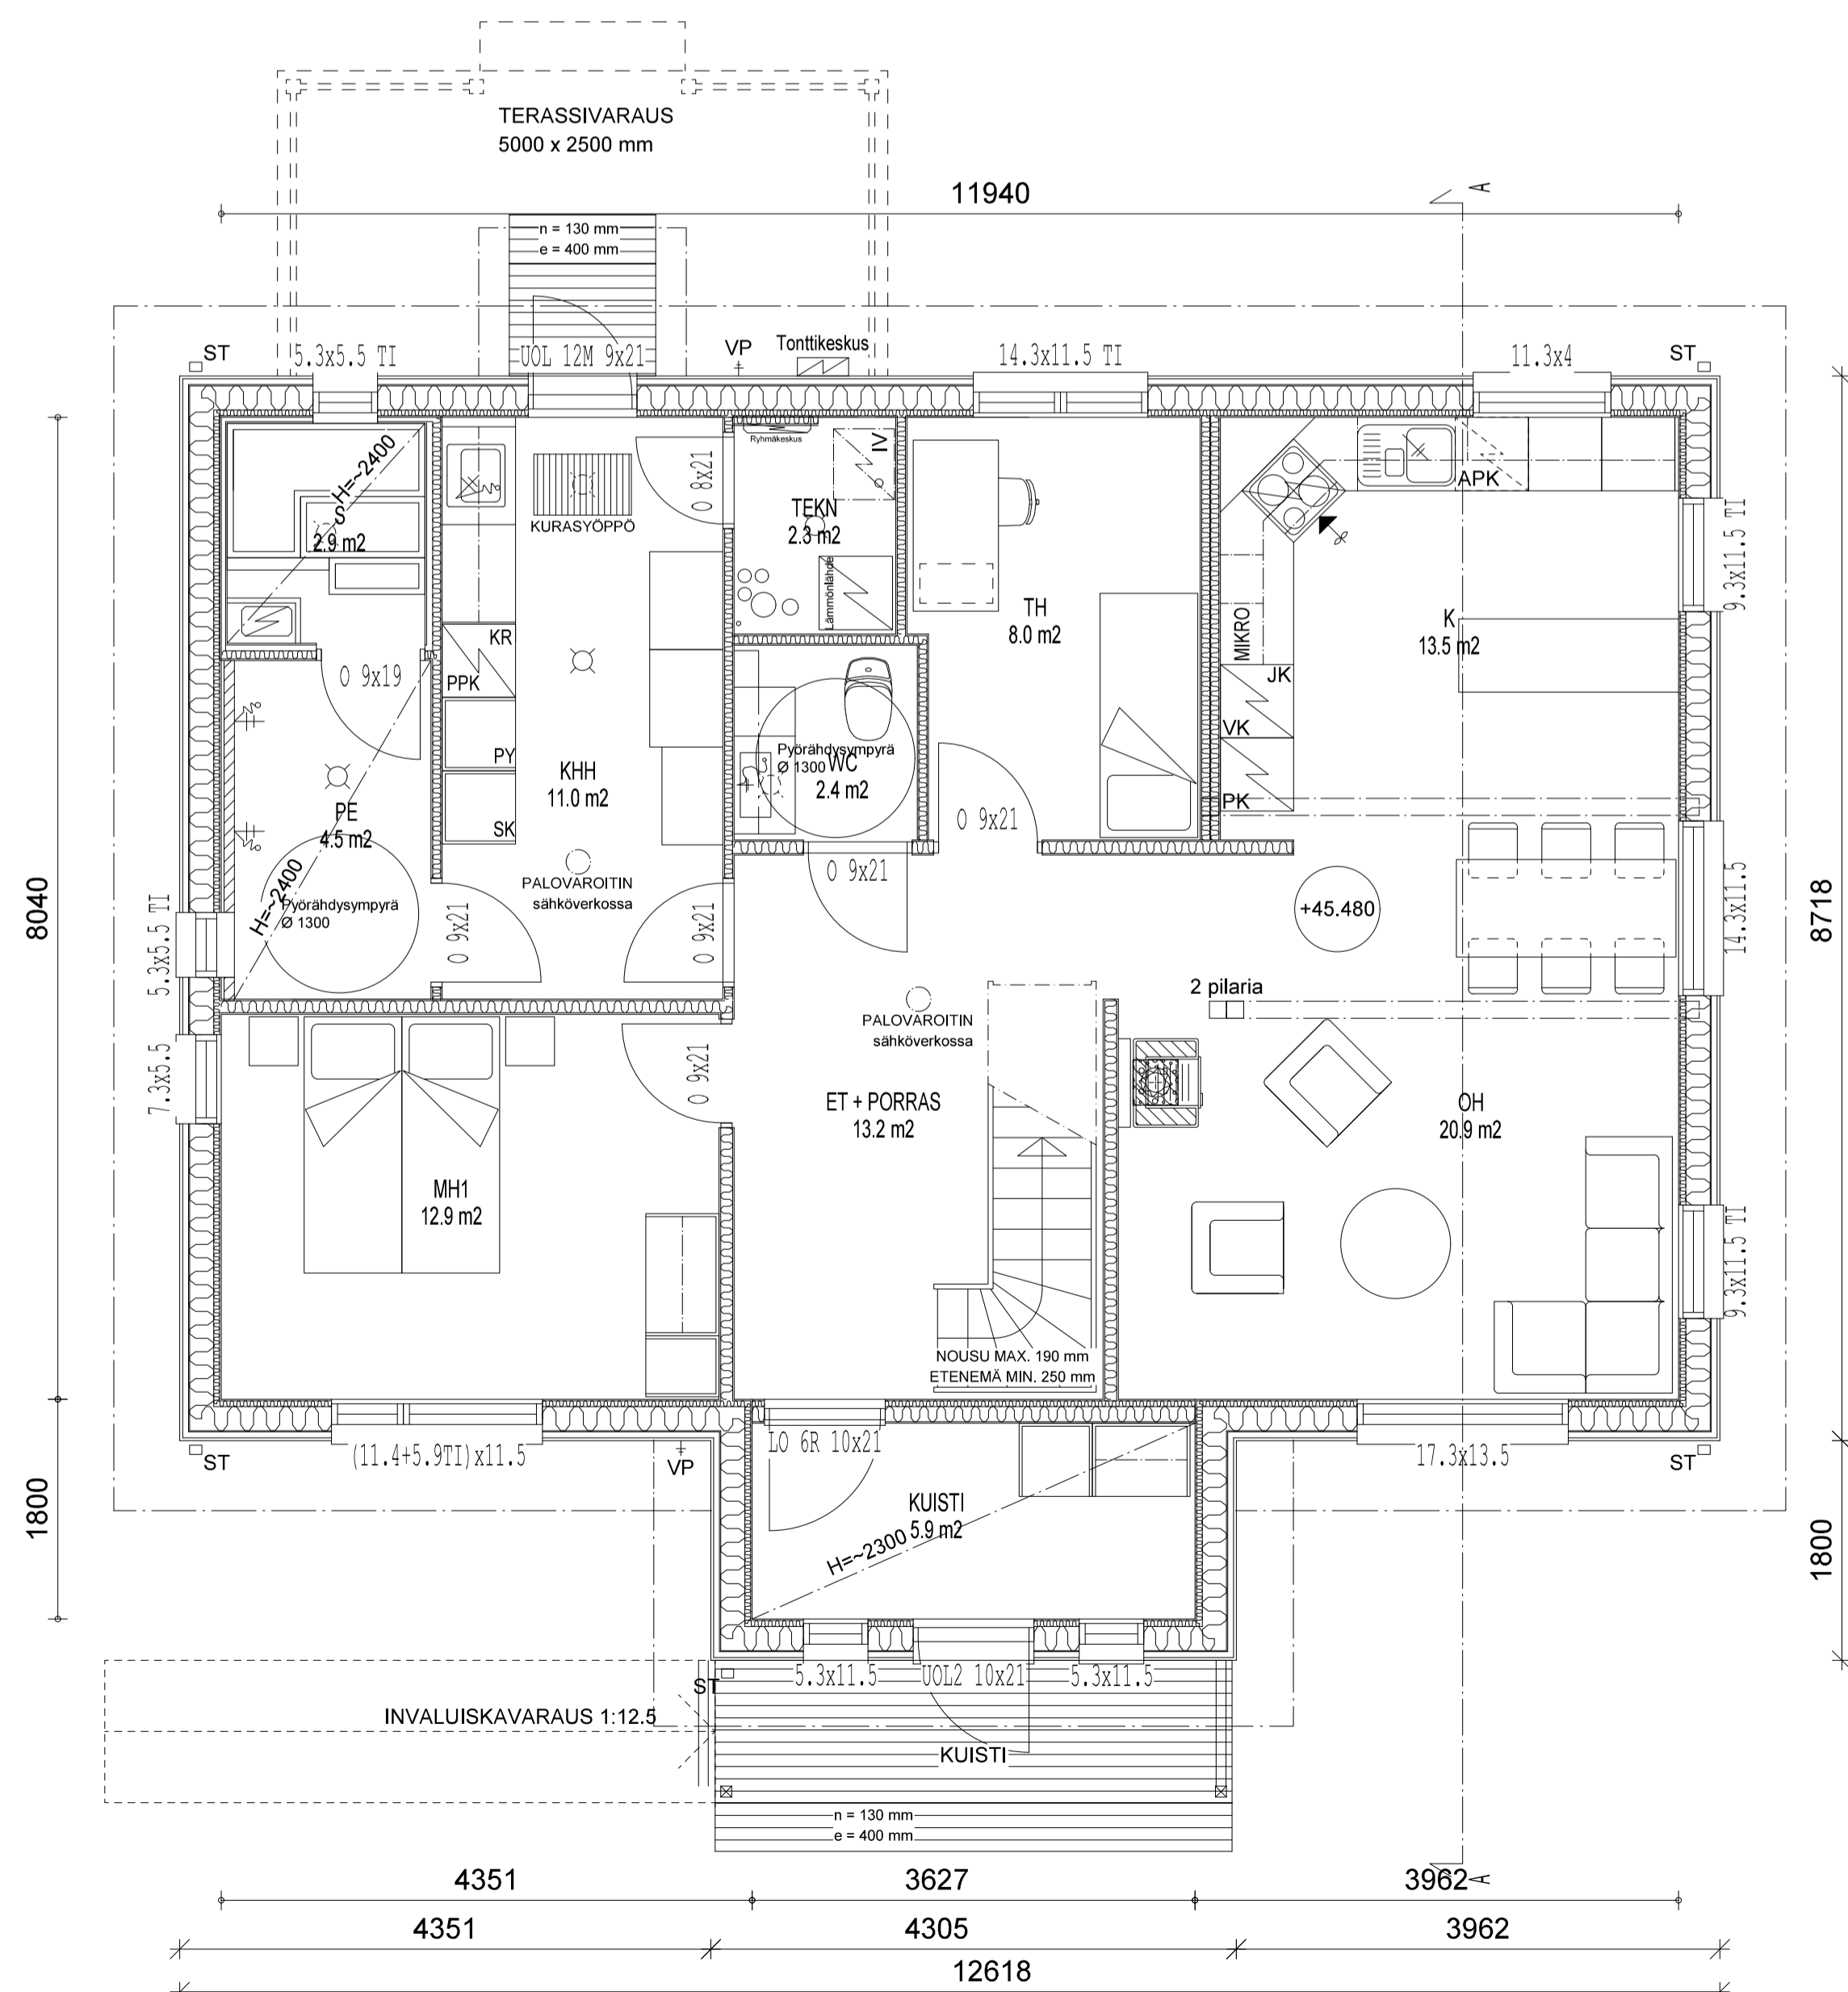

TARKASTUSKUVIEN HYVÄKSYMINEN  
 OLEN TARKISTANUT PÄÄSUUNNITTELUJANI KANSSA NÄMÄ SUUNNITELMAT JA ESITELLYT NE PAIKKAKUNTANI RAKENNUSVALVONTA-  
 VIRANOMAISILLE / RAKENNUSTARKASTAJALLE.  
 NÄIHIN PIIRUSTUKSIIN ON MERKITYY KAIKKI RAKENNUSVALVONTAVIRANOMAISTEN VAATIMAT JA KAIVAMÄÄRÄYKSISTÄ JOHTUVAT  
 MUUTOKSET.  
 OLEN TARKISTANUT DESIGN-TALON MUUTOSKÄSITTELLJÄLTÄ MUUTOKSISTA AIHEUTUVAT KUSTANNUSVAIKUTUKSET  
 ENNAKKOON.  
 HYVÄKSYNI RAKENNUSLUPAKUVAT TOIMITETTAVAKSI NÄIDEN PIIRUSTUSTEN MUKAISINA. RAKENNUSLUPAKUVIEN TOIMITTAMISEN  
 JÄLKEEN SUUNNITELMIN EI OLE MAHDOLLISTA TEHDÄ MUUTOKSIA.  
 Päiväys: \_\_/\_\_/201\_\_  
 Allekirjoitukset:  
 asiakas \_\_\_\_\_ pääsuunnittelija \_\_\_\_\_

**TÄMÄ PIIRUSTUS PALAUTETAAN DESIGN-TALO OY:LLE  
 10 PÄIVÄN KULUESSA.**

KOSKAKILA	KORTTELITILA	TONTINNO	VIRANOMAIKSEN MERKINTÖJÄ
3 Sompio	125	16	
RAKENNUSMERKINTÄ	RAKENNUSMERKINTÄ	RAKENNUSMERKINTÄ	RAKENNUSMERKINTÄ
UUDISRAKENNUS	UUDISRAKENNUS	UUDISRAKENNUS	UUDISRAKENNUS
RAKENNUSKOHTEEN NIMI JA OSOITE	RAKENNUSKOHTEEN NIMI JA OSOITE	RAKENNUSKOHTEEN NIMI JA OSOITE	RAKENNUSKOHTEEN NIMI JA OSOITE
Lindström Tommi ja Lamminmäki Tanja	Lindström Tommi ja Lamminmäki Tanja	Lindström Tommi ja Lamminmäki Tanja	Lindström Tommi ja Lamminmäki Tanja
Tuomaantie 33 B	Tuomaantie 33 B	Tuomaantie 33 B	Tuomaantie 33 B
04200 Kerava	04200 Kerava	04200 Kerava	04200 Kerava
RAKENTAJA	PROJEKTI	PIIRIT	MUUTOS
DESIGN TALO	ARK	2697	02
Oma koti muuttovalmis	ARK	2697	02
Katuosoite 2, 04000 OULUNSAALO, p.0207 463 940	ARK	2697	02
12.03.2014	Ismo Pekkarinen, RI	050-3838026	