


RAKENNUKSEN PALOLUOKKA P3
PALOVAROITTIMET KYTKETÄÄN SÄHKÖVERKKOON

RAKENNUKSESSA MAALÄMPÖ, VESIKIERTOINEN
LATTIALÄMMITYS JA
KONEELLINEN ILMANVAIHTO LÄMMÖNTALTEENOTOLLA
ERILLISSUUNNITELMAN MUKAAN



IKKUNOIDEN JA ULKO-OVIEN TURVALASIT RAKMK F2
MÄÄRÄYSTEN MUKAAN

HORMISTO 1:20

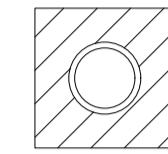

Esim. Iki-elementtisavupippu
Turun Uuniseipät Oy, Turku
Dno: YM836221/2002
CE: FLP 0989-CPD-0507, 18.12.2007
EN 13063-1 T400 N1 D3 G20
EN 13063-1 T600 N1 D3 G50
Tyyppihyväksyty valmishormi, asennus
ja suojaus valmistajan ohjeiden mukaan

RAKENNUKSEN PINTA-ALAT:
HUONEISTOALA 169,0 m²
KERROSALA 194,0 m²
TILAVUUS 610,0 m³

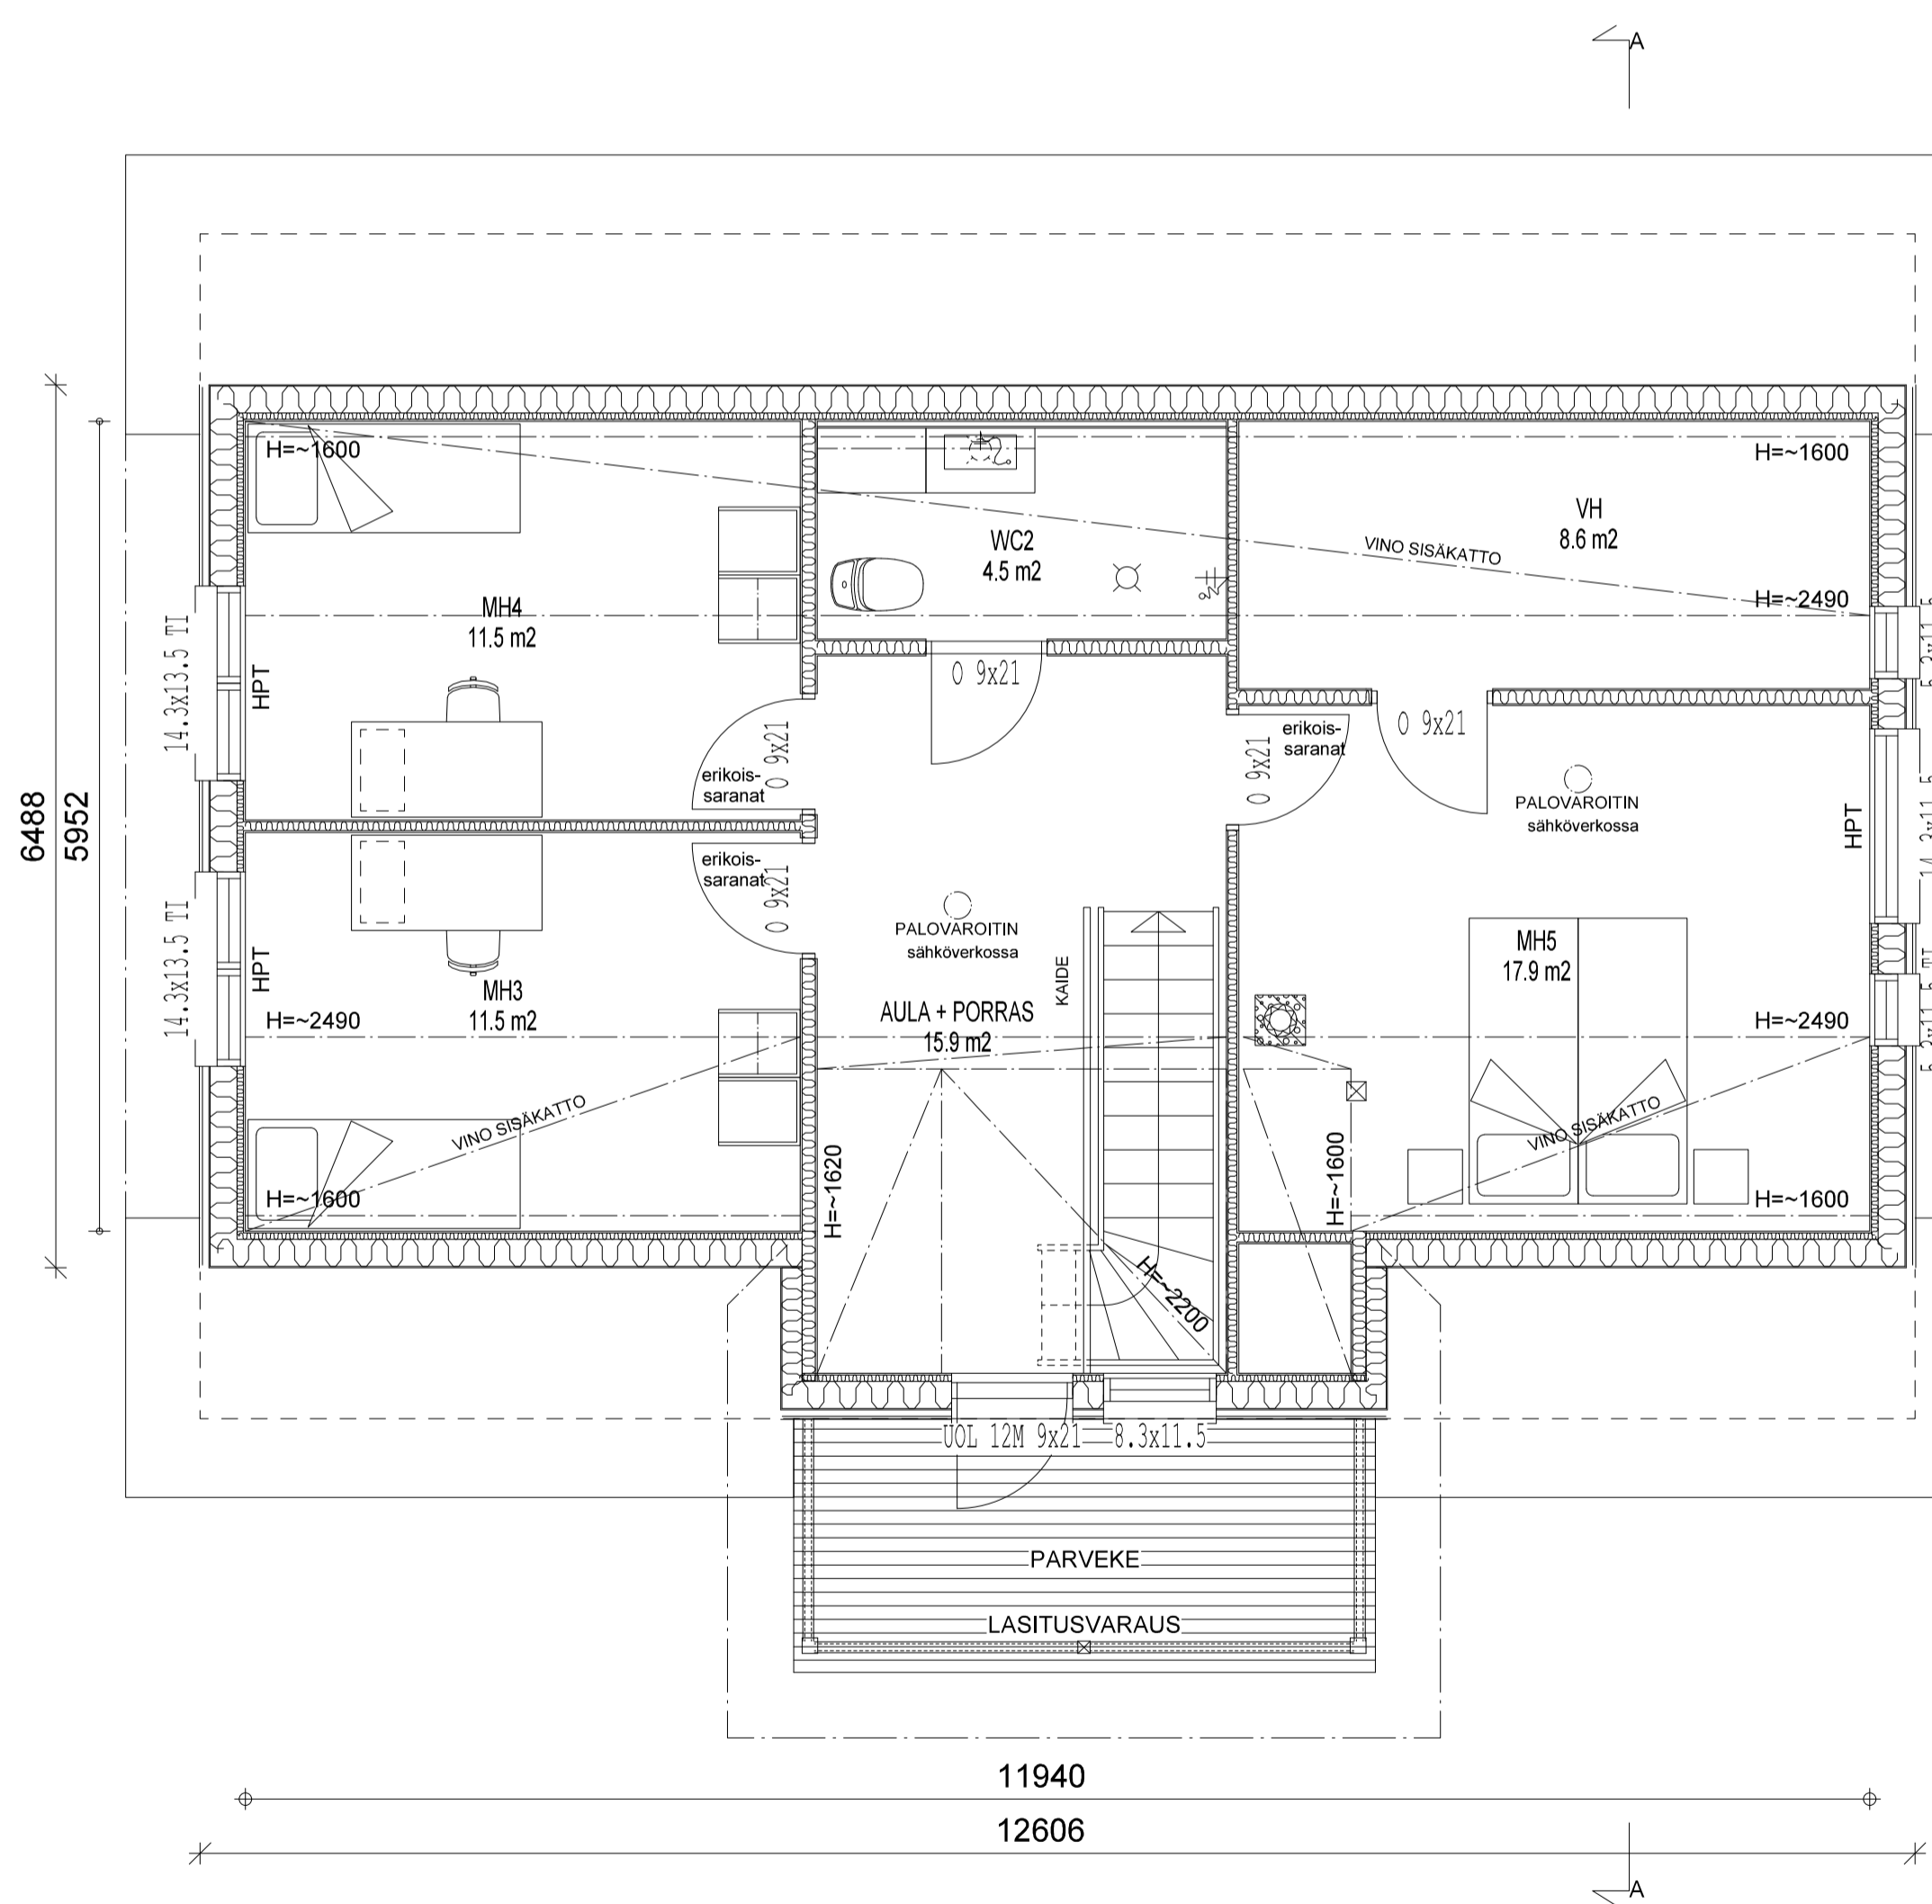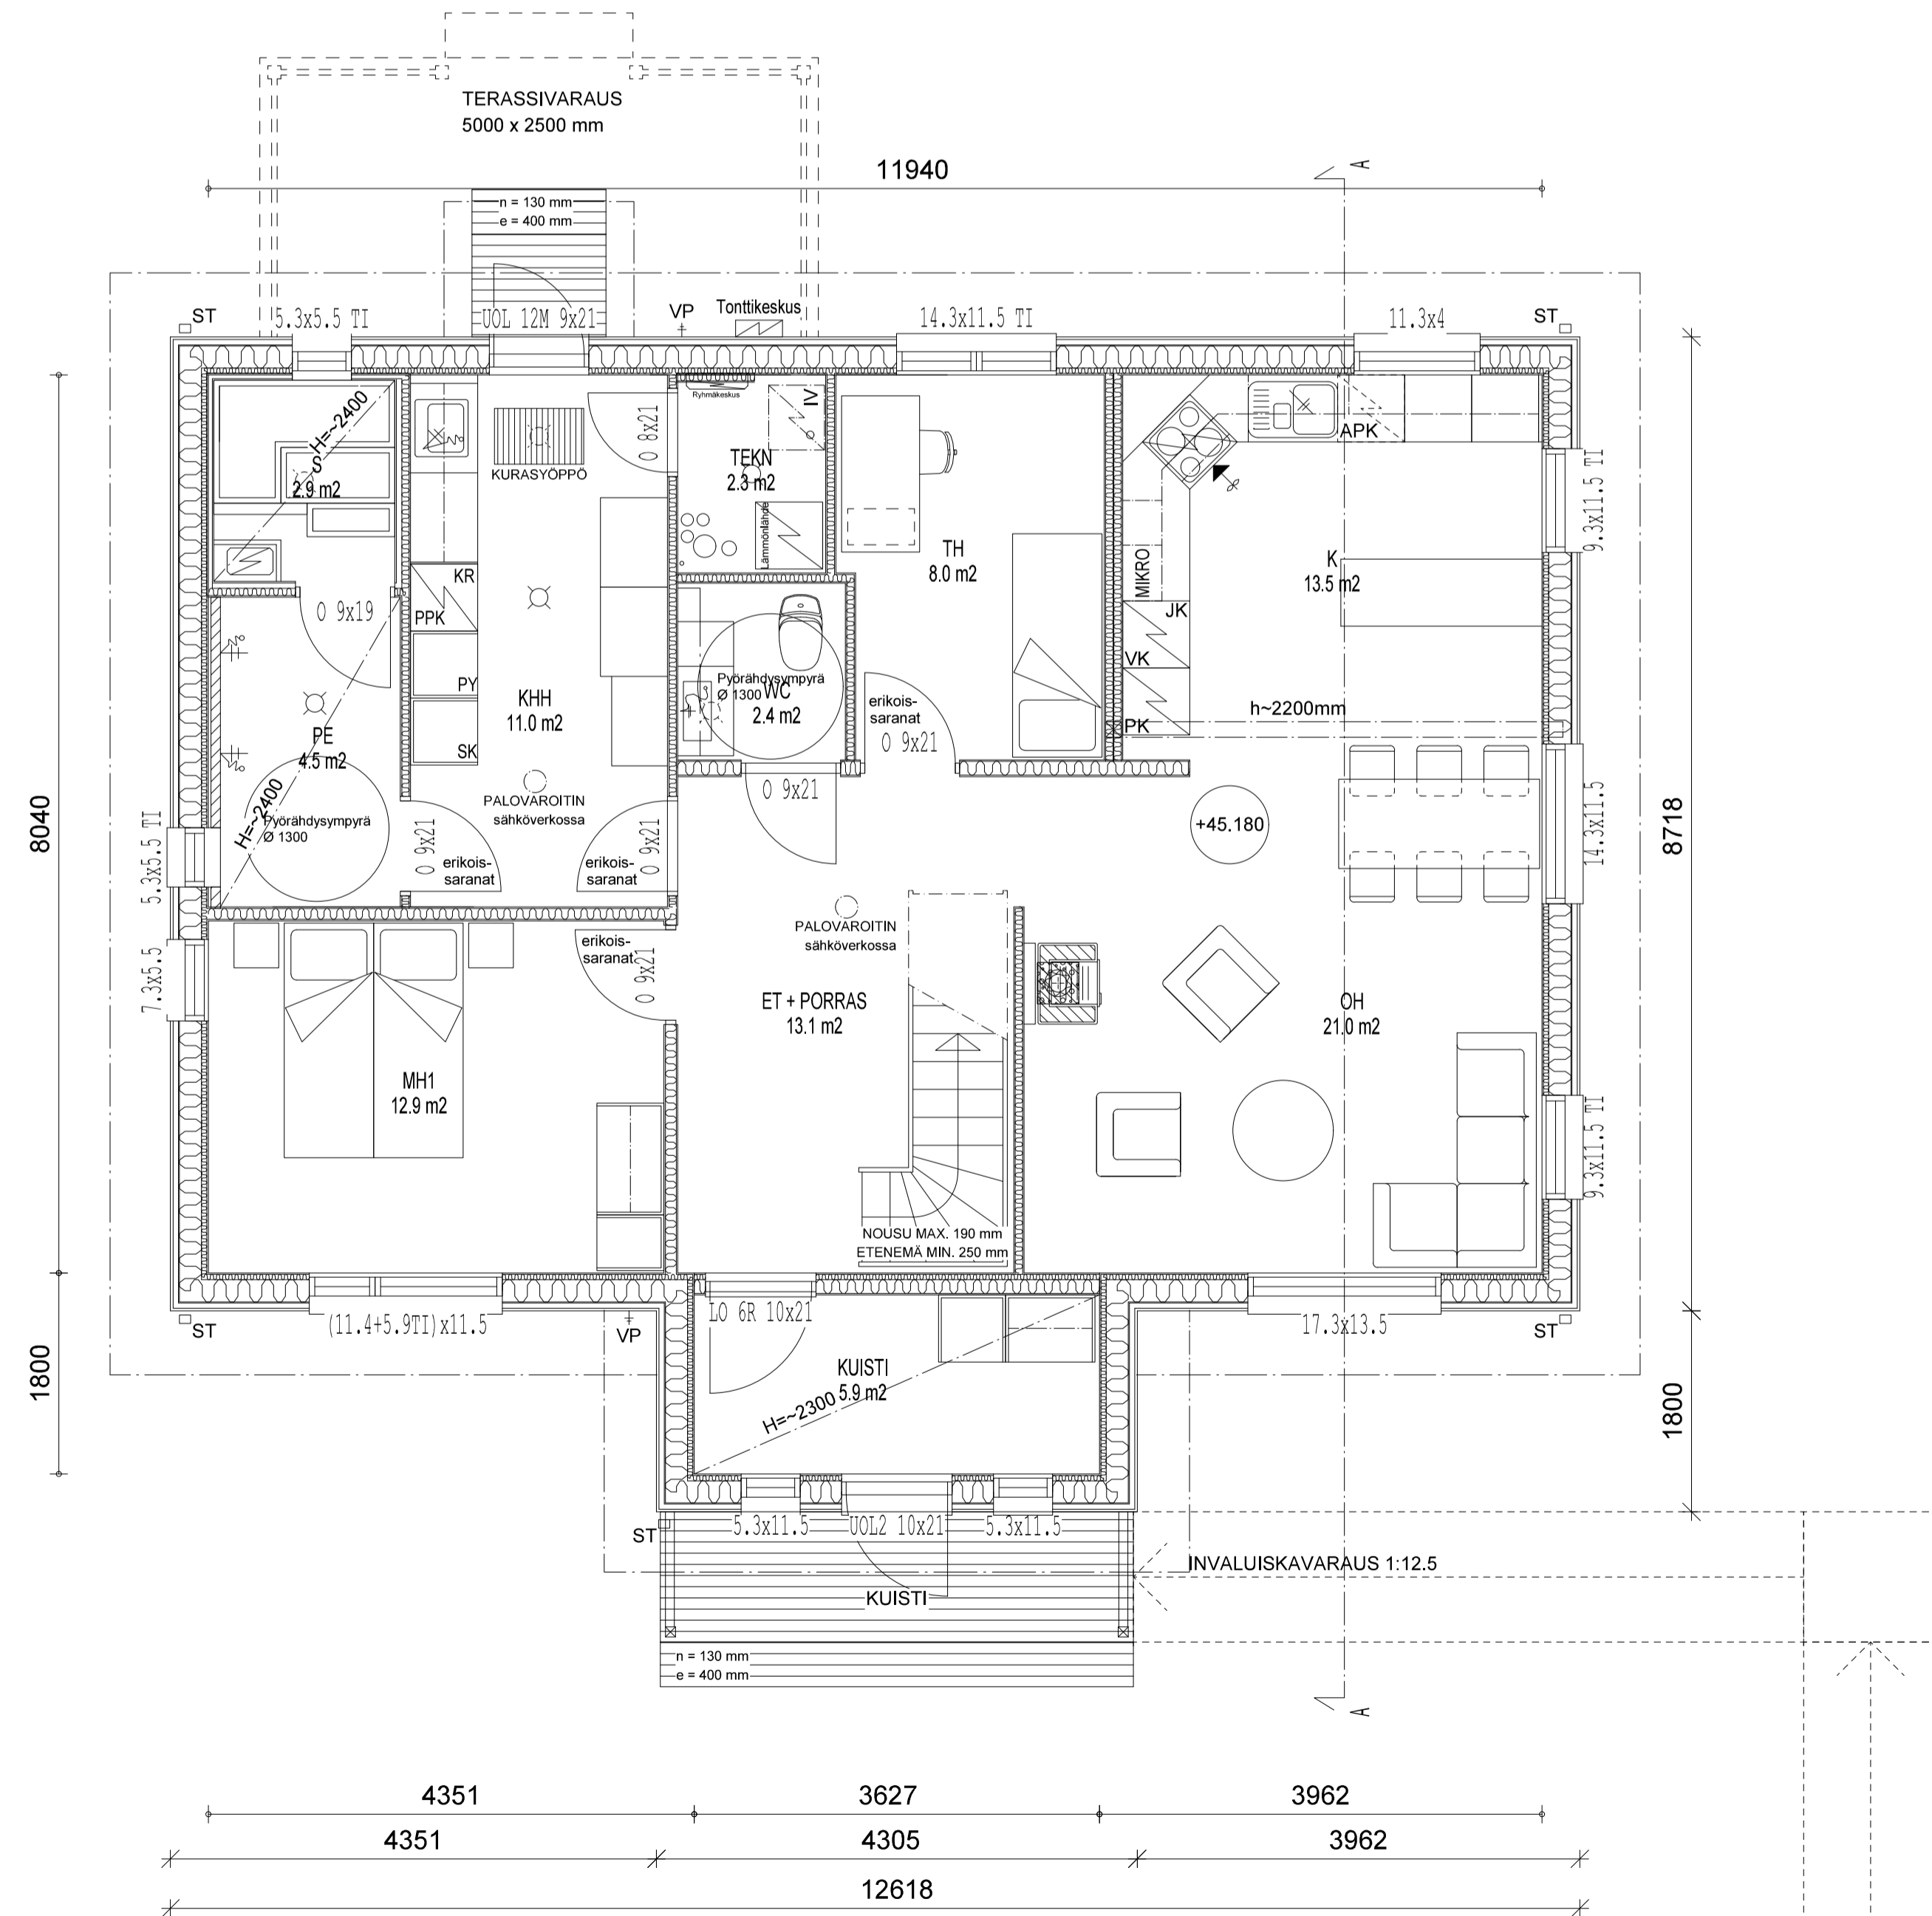

KOSKAKILA	KORTTELITILA	TONTTINUM	VIKONUMERIN MERKINTÖIDÄ
3 Sompio	125	16	
RAKENNUSMERKINTÖIDEN	RAKENNUSMERKINTÖIDEN	RAKENNUSMERKINTÖIDEN	RAKENNUSMERKINTÖIDEN
UUDISRAKENNUS	PÄÄPIIRUSTUS	2/5	
RAKENNUSKOHTEEN NIMI JA OSOITE	RAKENNUSKOHTEEN NIMI JA OSOITE	RAKENNUSKOHTEEN NIMI JA OSOITE	RAKENNUSKOHTEEN NIMI JA OSOITE
Lindström Tommi ja Lamminmäki Tanja	POHJAPIIRUSTUS 1.krs	1:50	
Tuomaantie 33 B	POHJAPIIRUSTUS 2.krs		
04200 Kerava	HORMI	1:20	
DESIGN TALO Oma koti muuttovalmis Karhujärvi 2, 04600 OULUNLAALO, p.010 2027 463 940		SARJANUM ARK 2697	PIRINUM 02
20.03.2014		Ismo Pekkarinen, RI	050-3838026