


D muutos
E muutos
F muutos

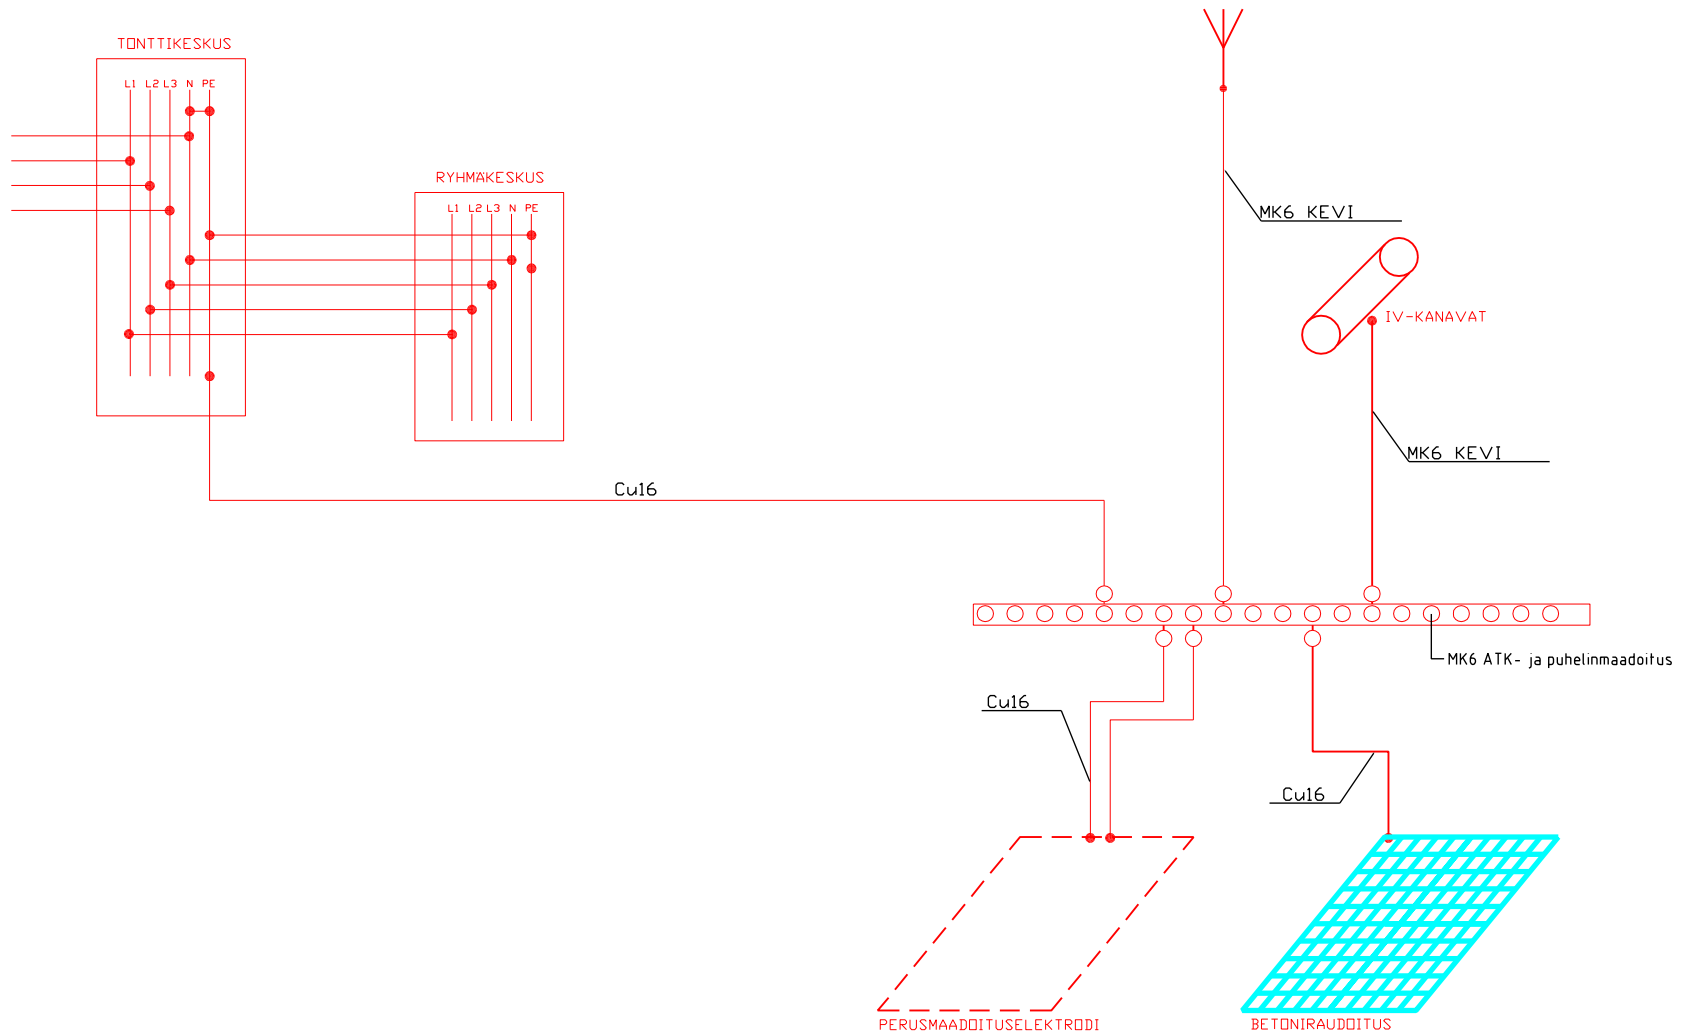

PERUSMAADOITUSELEKTODI KIERTÄÄ KOKO RAKENNUKSEN PERUSTUSTEN ALLA 70M

A muutos
B muutos
C muutos