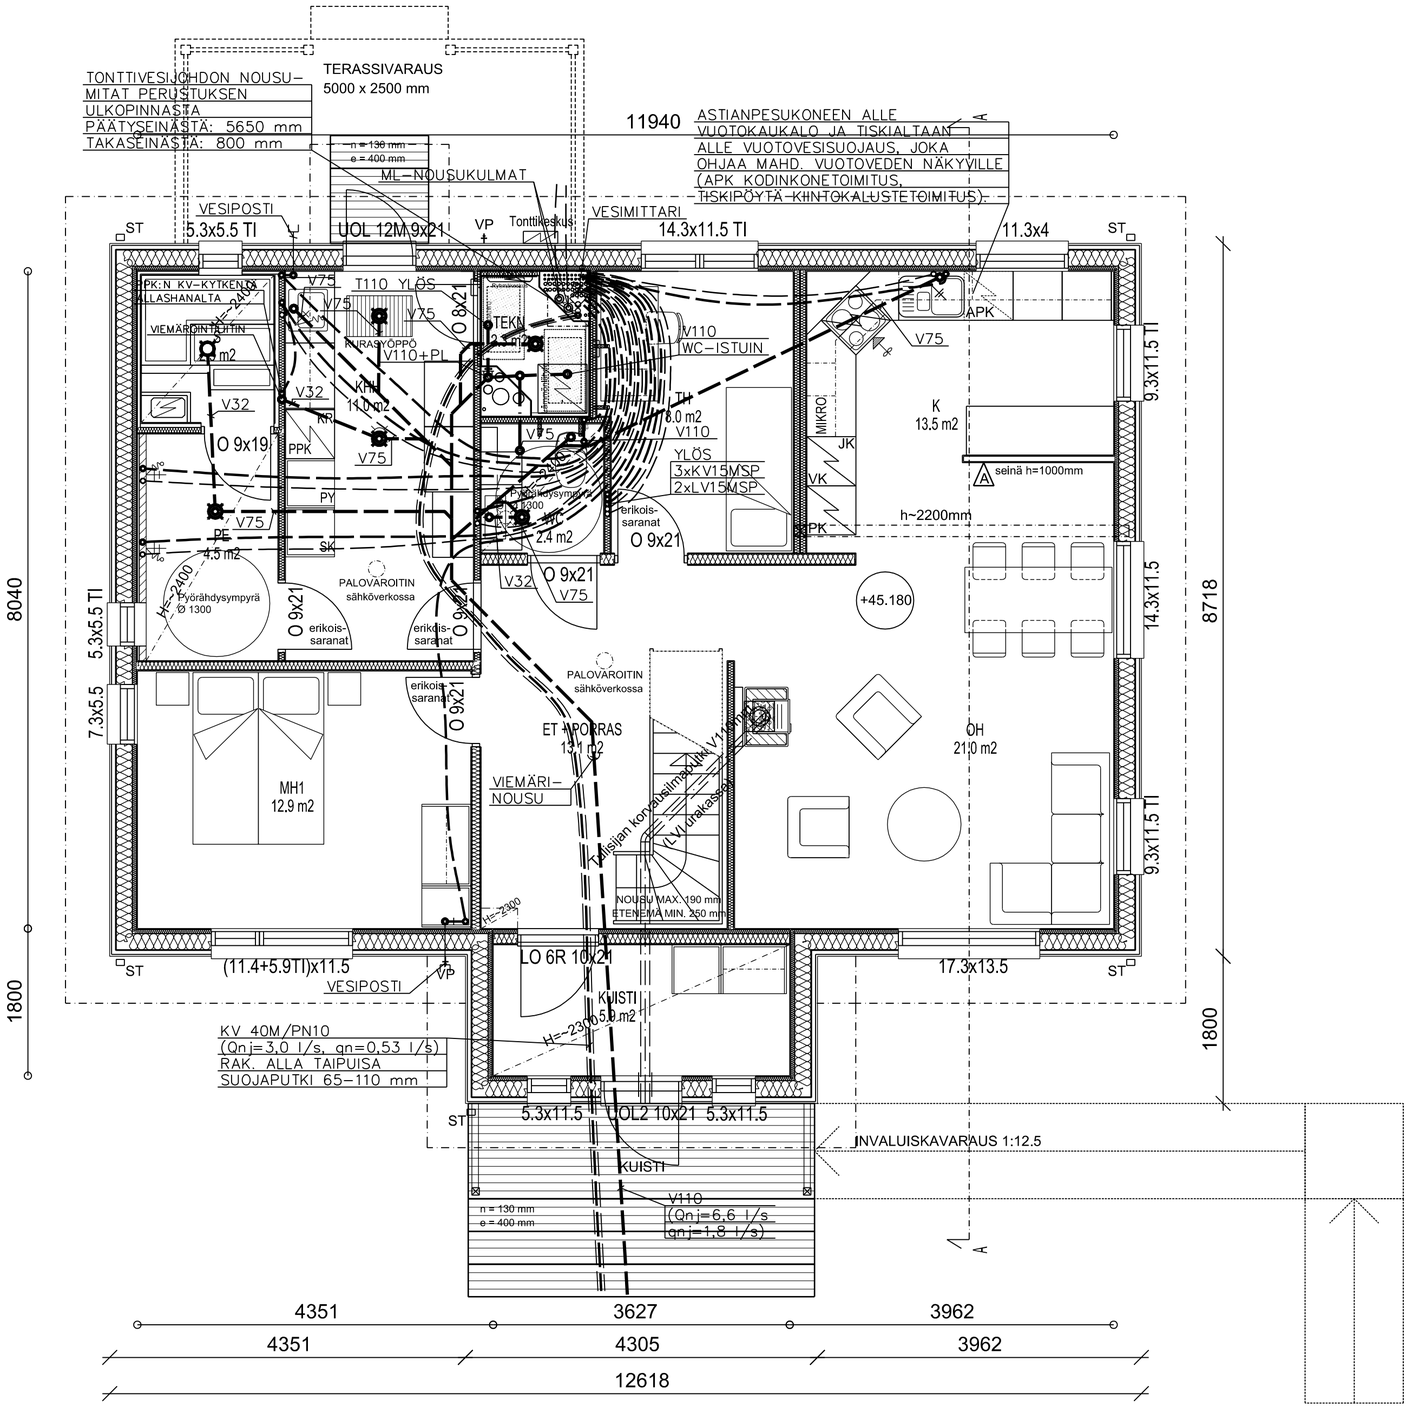

RAKENNUKSEN PALOLUOKKA P3
PALOVAROITTIMET KYTKETÄÄN SÄHKÖVERKKOON

RAKENNUKSESSA MAALÄMPÖ, VESIKIERTOINEN
LATTIALÄMMITYS JA
KONEELLINEN ILMANVAIHTO LÄMMÖNTALTEENOTOLLA
ERILLISSUUNNITELMAN MUKAAN

IKKUNOIDEN JA ULKO-OVIEN TURVALASIT RAKMK F2
MÄÄRÄYSTEN MUKAAN

HORMISTO 1:20

Esim. Iki-elementtisavupiippu
Turun Uunisepät Oy, Turku
Dno: YM83/6221/2002
CE:FLP 0989-CPD-0507, 18.12.2007
EN 13063-1 T400 N1 D3 G20
EN 13063-1 T600 N1 D3 G50
Tyyppihyväksytty valmishormi, asennus
ja suojaus valmistajan ohjeiden mukaan

RAKENNUKSEN PINTA-ALAT:	
HUONEISTOALA	169.0 m²
KERROSALA	194.0 m²
TILAVUUS	610.0 m³

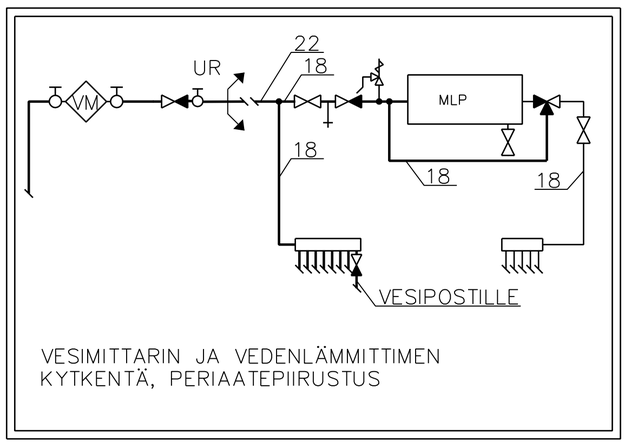

VESIMITTARIN JA VEDENLÄMMITTIMEN
KYTKENTÄ, PERIAATEPIIRUSTUS

HANALUETTELO:
- Keittiöhana ORAS VEGA 1825 0,2 l/s 160 kPa
- Suihkusekoitin ORAS OPTIMA 7140 0,2 l/s 175 kPa
- Suihku ORAS SENSIVA 350
- Pesuallasekoitin ORAS VEGA 1815 0,1 l/s 130 kPa
- Allashana Oras Vega 1825 0,2 l/s 160 kPa (KHH)
- Vesipostiventtiili ORAS 431015 0,2 l/s 160 kPa
  (sis. takaisku- ja sulkuventtiilin sekä imusuojan)

KAIKKI KYTKENTÄJOHDOT 15MSP, ELLEI TOISIN MERKITTY.

VESIJOHTOJEN LV-KYTKENTÄJOHDOT ASENNETAAN LATTIAN
ERISTEKERROKSEEN. VESIJOHTOJEN KV-KYTKENTÄJOHDOT ASENNETAAN
POHJALAATAN ALLE PERUSTUSTEN SISÄTÄYTTÖKERROKSEEN.

KAIKKI KALUSTELIITOKSET M/Cu KIINTOPISTEIN ESIM. HANAKULMARASIA.

KALUSTEET TALOPAKETIN TOIMITUSSISÄLLÖN MUKAISESTI.

VIEMÄREIDEN VÄHIMMÄISKALTEVUUS 1,5%.
WC-ISTUIMEN KYTKENTÄVIEMÄRIN JA SIIHEN LIITTYVÄN
VAAKAKOKOOJAVIEMÄRIN VÄHIMMÄISKALTEVUUS 2%.
TONTTIVIEMÄRIN VÄHIMMÄISKALTEVUUS 2%.

TONTTIJOHTO ASENNETAAN SUOJAPUTKEEN RAKENNUKSEN ALLE
JÄÄVÄLTÄ OSUUDELTA.

K.OSA/KYLÄ	KORTTELI/TILA	TONTTI/RN:O	VIRANOMAISTEN ARKISTOMERKINTÖJÄ VARTEN
3 Sompio	125	16	
RAKENNUSTOIMENPIDE			PIIRUSTUSLAJI / JUOKS. N:O
UUDISRAKENNUS			LVI-PIIRUSTUS
RAKENNUSKOHTEEN NIMI JA OSOITE			PIIRUSTUKSEN SISÄLTÖ / MITTAKAAVAT
Lindström ja Lamminmäki Tuomaantie 33 B 04200 Kerava			VESI- JA VIEMÄRIJOHDOT 1:50 1. KRS POHJAPIIRUSTUS

Tekniikka DESIGNTALO
Pakasentie 13, 91110 II; puh. 040 - 3573673

SUUNN.	PIIRT.
VNo	VNo
YHT.HLÖ	TARK.
VNo	
PVM. 14.7.2014	
ALLEKIRJ. Ville Norrgård	

SUUNNITTELUALA, TYÖN NUMERO JA PIIRUSTUKSEN NUMERO / MUUTOS
LVI 2697 101

TILAAJAN N:O

Ville Norrgård, LVI-insinööri 040-6541600