

3-9909903-9

00399010002

00399010001

(c) Keravan Vesihuolto




marja



Mittakaava: 1:500
 Paperikoko: A4
 Päiväys: 13.12.2013

Korkeusjärjestelmä N2000

(c) Esitettävien kartta-aineistojen tekijänoikeudet kuuluvat tekijöille. Luettelo julkaisussa käytettävien aineistojen tekijänoikeuksista on saatavilla.

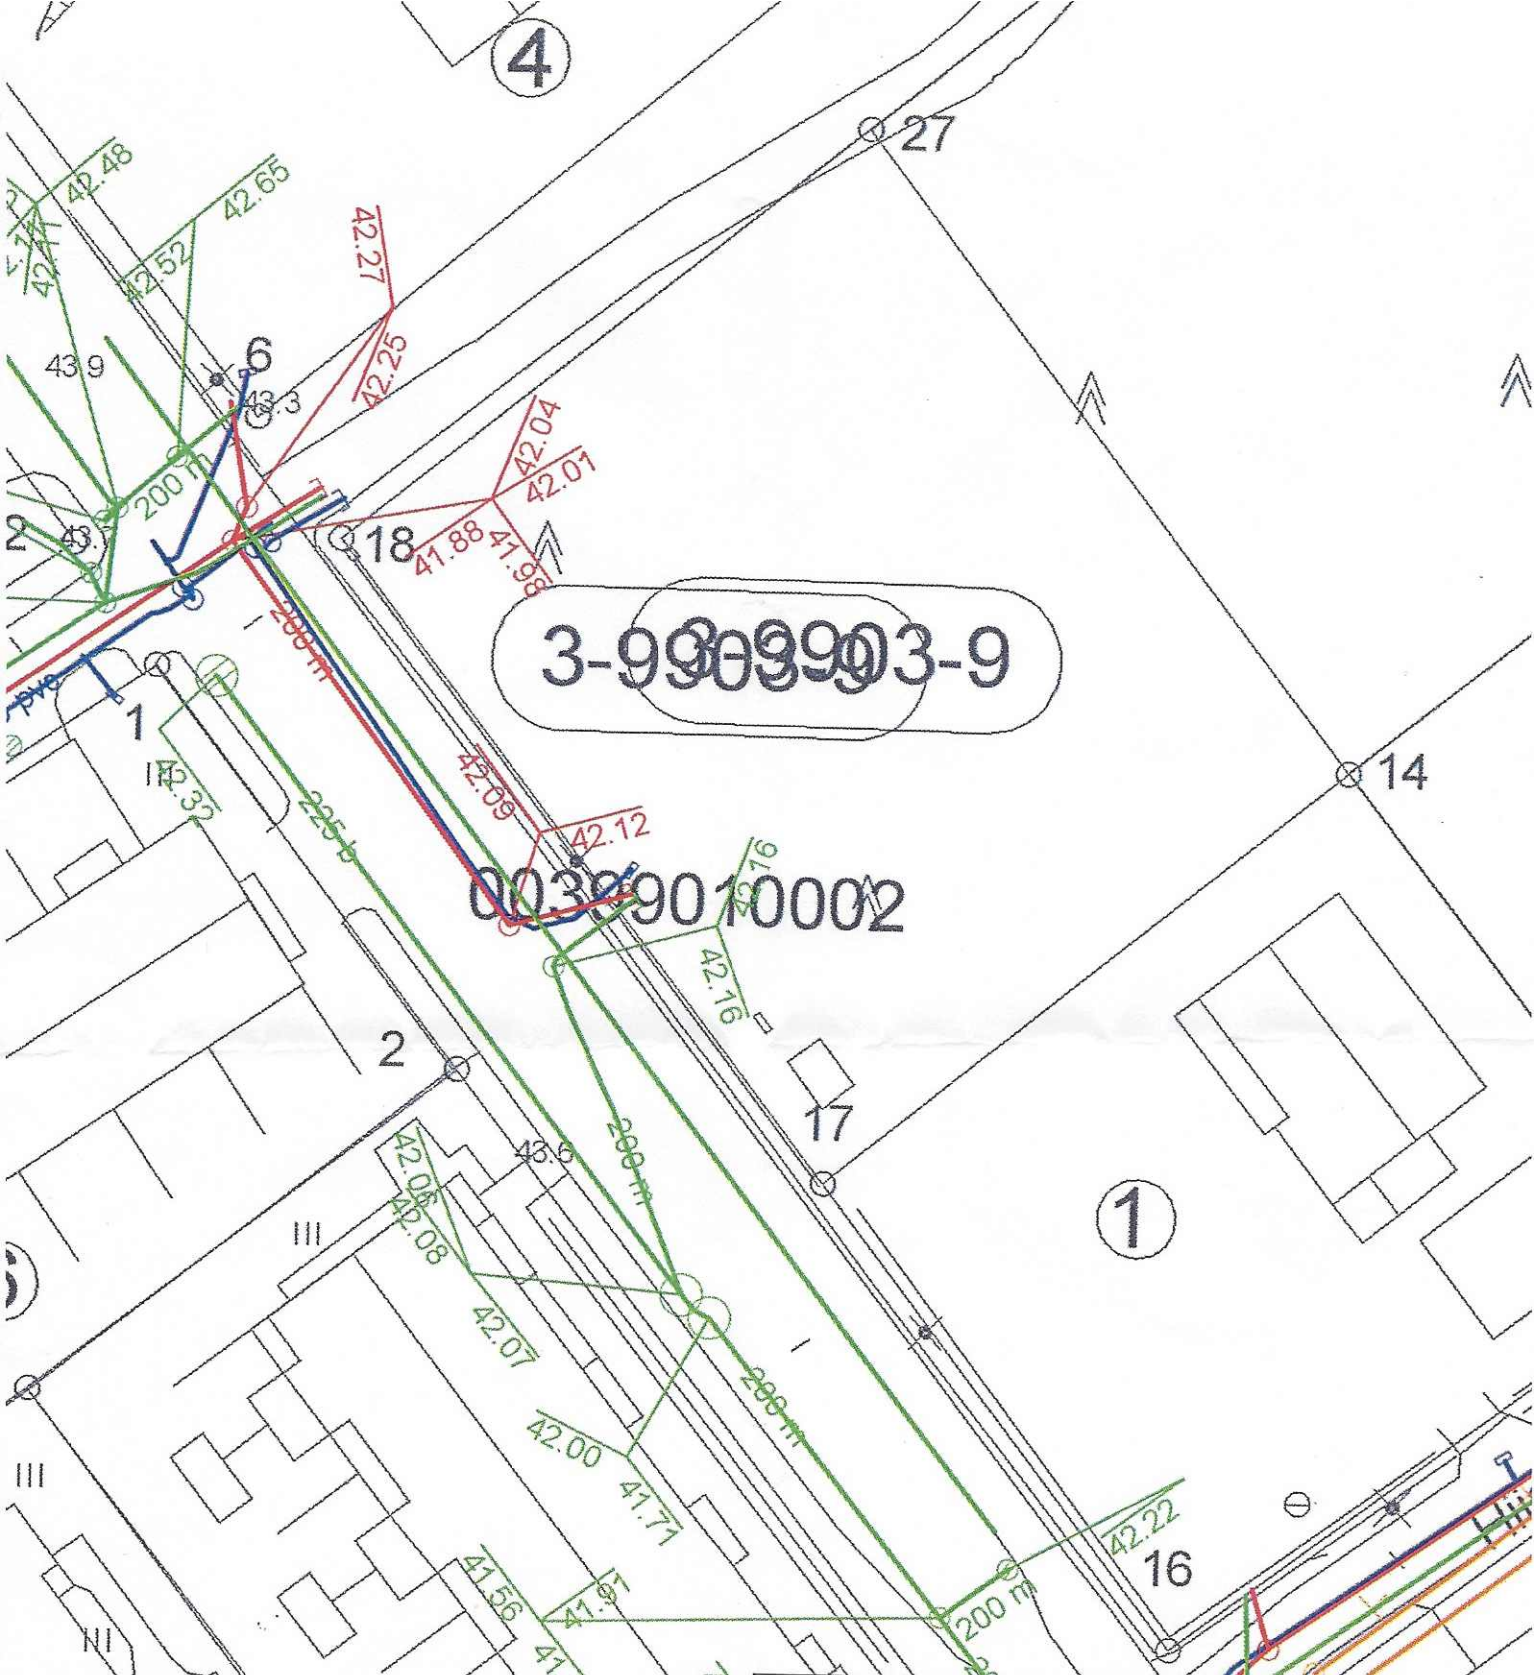


3-9909903-9

00309010002

(c) Keravan Vesihuolto



marja

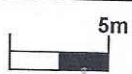

Korkeusjärjestelmä N2000

Mittakaava: 1:500
 Paperikoko: A4
 Päiväys: 13.12.2013

(c) Esitettävien kartta-aineistojen tekijänoikeudet kuuluvat tekijöille. Luettelo julkaisussa käytettävien aineistojen tekijänoikeuksista on saatavilla.